



Krajský úřad Královéhradeckého kraje

**STRABAG a.s.**  
**Odštěpný závod Ostrava, Oblast západ**  
**Kladská 1082**  
**500 03 Hradec Králové**

Váš dopis ze dne | Vaše značka (č. j.)  
15.4.2015

Naše značka (č. j.)  
11450/DS/2015/MT

Hradec Králové  
15.5.2015

Odbor | oddělení  
Odbor dopravy a silničního hospodářství  
Oddělení silničního hospodářství

Vyřizuje | linka | e-mail  
Ing. Jana Matějková / 648  
jmatejkova@kr-kralovehradecky.cz

## ROZHODNUTÍ

Krajský úřad Královéhradeckého kraje, odbor dopravy a silničního hospodářství, jako příslušný silniční správní úřad ve věcech silnic I. třídy podle § 40 odst. 3 písm. d) zákona č. 13/1997 Sb., o pozemních komunikacích, ve znění pozdějších předpisů (dále jen zákon), na základě posouzení podkladů, v řízení vedeném podle zákona č. 500/2004 Sb., správní řád, v platném znění **v y h o v u j e** žádosti společnosti STRABAG a.s., odštěpný závod Ostrava, Oblast Západ, Kladská 1082, 500 03 Hradec Králové, IČ 60838744 ze dne 15.4.2015 a

### p o v o l u j e

podle ustanovení § 24 zákona **částečnou a úplnou uzavírku silnice I/14** na území obce **Potštejn**, v celkové délce cca 1000 m, z důvodu realizace stavby „I/14 Potštejn – obec, obnova živičného krytu komunikace“

**Úsek 1** : km 0,550 – 0,988 (dle přiložených situací):  
**19.5.2015 – 7.6.2015** : částečná uzavírka  
**8.6.2015 – 21.6.2015** : úplná uzavírka

**Úsek 2** : km 0,000 – 0,550 (dle přiložených situací):  
**8.6.2015 – 28.6.2015** : částečná uzavírka  
**29.6.2015 – 12.7.2015** : úplná uzavírka

#### **Částečná uzavírka:**

Práce budou prováděny v jednom jízdním pruhu. Ve druhém jízdním pruhu bude veden kyvadlový provoz. Provoz bude řízen v době 7 – 17 h pracovníky stavby. V době 17 – 7 h bude řízen světelným signalizačním zařízením.

### **Úplná uzavírka:**

Provoz bude veden po objízdných trasách.

**Objízdná trasa 1 - pro směr od Ústí nad Orlicí** - pro úplnou uzavírku v úseku 1 i v úseku 2: I/14 – České Libchavy - II/312 – Žamberk – I/11 - Vamberk – I/14

**Objízdná trasa 2 - pro směr od Hradce Králové** - pro úplnou uzavírku v úseku 1 i v úseku 2: I/11 Kostelec nad Orlicí – II/316 – Choceň – II/312 – České Libchavy – I/14

### **Autobusová linková doprava:**

Po dobu částečné uzavírky:

Úsek 1: 19.5.2015 – 7.6.2015 – částečná uzavírka, beze změny tras autobusových linek

Úsek 2: 8.6.2015 – 28.6.2015 – částečná uzavírka, beze změn tras autobusových linek

Po dobu úplné uzavírky:

Úsek 1: 8.6.2015 – 21.6.2015 – úplná uzavírka

Autobusy jedoucí od Ústí nad Orlicí dojedou do zastávky *Sopotnice,,Orličan*, otáčení před č.p.271 na točně, vrátí se zpět do Českých Libchav, kde budou odkloněny přes obce Velká Skrovnice – Lhoty u Potštejna – Proruby – Potštejn (otočení u cukrárny) – Záměl a dále po své trase. Týká se linky 700931, dopravce ČSAD Ústí nad Orlicí.

Vynechané zastávky: *Potštejn,pila, Potštejn,,odb. k žel.st. a Záměl,,u rybníka*.

Náhradní zastávka: *Potštejn,u cukrárny*.

Zastávka *Libchavy,,Na Dařilce* bude přeusnuta na silnici II/312 do míst, kde je výjezd z průmyslové zóny.

Autobusová linka 660207 dopravce AUDIS BUS, s.r.o.: Autobus do Potštejna přijede od rozcestí Velešov, otočí se u cukrárny – rozcestí Velešov – Záměl,,žel.zast.

Vynechané zastávky: *Potštejn,,odb. k žel.st. a Záměl,,u rybníka*.

Úsek 2: 29.6.- 12.7.2015 – úplná uzavírka

Od Ústí nad Orlicí spoje dojedou na zastávku *Potštejn,,pila* – odtud do ulice Jarníkova – na zastávku *Potštejn,,u cukrárny* – k rozcestí k Velešovu – do Záměle.

Vynechané zastávky: *Potštejn,,odb.žel.st. a Záměl,,u rybníka*.

Náhradní zastávka: *Potštejn,,u cukrárny*

Autobusy dálkových linek (640384 dopravce ČSAD Ústí nad Orlicí, a.s., 700991 dopravce ČSAD Ústí nad Orlicí a.s., a 690240 dopravce Osnado s.r.o.) mohou využít objízdnou trasu z Českých Libchav po II/312 do Hejnice – dále Česká Rybná – Bohousová – Záchlumí – Rybná nad Zdobnicí – I/11 – Vamberk a odtud po své trase.

**Integrovaný záchranný systém:** Po dobu částečné uzavírky bude umožněn průjezd integrovaného záchranného systému. Po dobu úplné uzavírky průjezd po silnici I/14 nebude možný.

### **Podmínky povolení uzavírky:**

1. Dotčené úseky silnice I/14 smí být uzavřeny max. na dobu uvedenou v rozhodnutí. Zhotovitel je povinen využít všech možností ke zkrácení doby uzavírky.
2. Práce budou prováděny co nejrychleji, v prodloužených pracovních směnách, i o sobotách a nedělích, bez neodůvodněných průtahů, s cílem co nejkratšího omezení na silnici I. třídy.
3. Uzavírka i objízďky musí být označeny dopravními značkami v souladu se zde vydaným Stanovením přechodné úpravy provozu čj. 13913/DS/15/Po ze dne 15.5.2015 pro silnice I. třídy v Královéhradeckém kraji, Stanovením přechodné úpravy provozu vydaným KÚ Pardubického kraje č.j. KrÚ 30837/2015-Ky ze dne

13.5.2015 pro silnice I. třídy v Pardubickém kraji, Stanovením přechodné úpravy provozu vydaným Městským úřadem Rychnov nad Kněžnou čj. OVŽP/13016/15-2475/15/Dost ze dne 11.5.2015, Stanovením přechodné úpravy provozu vydaným Městským úřadem Kostelec nad Orlicí čj. ODOŽÚ 1676/2015-9770/2015-vs ze dne 11.5.2015, Stanovením přechodné úpravy provozu vydaným MěÚ Ústí nad Orlicí čj. MUUO/15309/2015/DSS/ba ze dne 11.5.2015, Stanovením přechodné úpravy provozu vydaným Městským úřadem Žamberk čj. MUZBR-10345/2015/SPDO-2 ze dne 12.5.2015 a Stanovením přechodné úpravy provozu vydaným Městským úřadem Vysoké Mýto čj. MUVVM/15560/2015 ze dne 11.5.2015. Po celou dobu uzavírky bude dopravní značení udržováno v řádném stavu. Označení zabezpečuje zhotovitel na svůj náklad a odpovídá za jeho stav po celou dobu uzavírky.

4. Na začátku uzavírky bude umístěna orientační tabule s uvedením dat zahájení a ukončení uzavírky, název a sídlo právnické osoby, na jejíž žádost byla uzavírka povolena.
5. Před zahájením a po ukončení objížděk bude na výzvu zhotovitele provedena kontrola stavu objízdných tras za účasti zhotovitele a vlastníků (správců) dotčených komunikací.
6. Uzavírka a objížděky budou zajištěny dle požadavků Policie ČR, dopravního inspektorátu Rychnov nad Kněžnou uvedených ve vyjádření čj. KRPH-235-97/Čj-2015-050706 ze dne 5.5.2015 a dopravního inspektorátu Ústí nad Orlicí uvedených ve vyjádření čj. KRPE-34492-1/ČJ-2015-171106 ze dne 27.4.2015.
7. Před zahájením a po ukončení objížděk bude provedena fotodokumentace stavu přejezdové konstrukce na železničních přejezdech P 4033 a P 4056, přes které je vedena objížděná trasa. Tato fotodokumentace bude neprodleně po vyhotovení doložena Správě železniční dopravní cesty, s.o., OŘ Hradec Králové, U Fotochemy 259, 501 01 Hradec Králové.
8. V případě poškození dotčených železničních přejezdů vlivem zvýšené zátěže na objízdných trasách, budou přejezdové konstrukce a související konstrukce uvedeny do původního stavu.
9. Zhotovitel oznámí předem vlastníkům nemovitostí přilehlých k silnici I/14 v uzavřených úsecích omezení či znemožnění příjezdu/výjezdu k těmto nemovitostem. Zhotovitel bude dbát na to, aby znemožnění příjezdu/výjezdu bylo omezeno na co nejkratší dobu.
10. Přístup k sousedním nemovitostem v úsecích uzavírky bude umožněn.
11. Zhotovitel bude průběžně informovat obec Potštejn o průběhu prací a možnosti dopravního připojení na silnici I/14, aby obec mohla tyto informace předávat občanům.
12. Zhotovitel zajistí v uzavřených úsecích bezpečný průchod pro pěší dle platných předpisů a norem.
13. Žadatel o uzavírku zajistí po dohodě s majiteli označků vyvěšení oznámení o přesunutí nebo neobsluhování zastávek na dotčené označkové značky. Tato informace bude vyvěšena minimálně 1 týden před uzavírkou.
14. Škody způsobené uzavírkou a objížděkou budou neprodleně odstraněny a uvedeny do původního stavu. Náhrada případných škod vzniklých vlivem uzavírky a objížděky se uskuteční na náklad žadatele o uzavírku.
15. Po ukončení uzavírky budou neprodleně odstraněny dopravní značky a zařízení umístěné na pozemních komunikacích v souvislosti s tímto rozhodnutím.
16. Zhotovitelem stavby bude společnost STRABAG a.s., odštěpný závod Ostrava, Oblast západ, Kladská 1082, 500 03 Hradec Králové, IČ 60838744.
17. Za organizování a zabezpečení akce a dodržení stanovených podmínek zodpovídá za zhotovitele **p. Jiří Kalous, tel. 602 664 341**, pracovník fy STRABAG a.s.

18. Dotčené obce budou informovat o uzavírcce a nařízení o objížděce způsobem v místě obvyklým.
19. Provozovatelé autobusové linkové dopravy zajistí informovanost cestujících.
20. V případě zkrácení termínu uzavírky bude žadatel o uzavírku informovat o změně termínu dotčené dopravní úřady a dotčené dopravce.
21. Toto rozhodnutí bude po dobu uzavírky k dispozici na staveništi ke kontrole osobám pověřeným výkonem státního dozoru na silnicích.

Účastník řízení, na něhož se toto rozhodnutí vztahuje ve smyslu § 27 odst. 1 správního řádu:  
STRABAG a.s., odštěpný závod Ostrava, oblast západ, Kladská 1082, 500 03 Hradec Králové, IČ 60838744

### **O d ů v o d n ě n í :**

Dne 15.4.2015 obdržel Krajský úřad Královéhradeckého kraje, odbor dopravy a silničního hospodářství žádost společnosti STRABAG a.s., odštěpný závod Ostrava, oblast západ, Kladská 1082, 500 03 Hradec Králové, IČ 60838744, o částečnou a úplnou uzavírku silnice I/14 na území obce Potštejn, v celkové délce cca 1000 m, z důvodu realizace stavby „I/14 Potštejn – obec, obnova živičného krytu komunikace“, v celkovém termínu 19.5.2015 – 12.7.2015. Jedná se o dva úseky silnice I/14, na kterých proběhne postupně částečná a následně úplná uzavírka.

Žadatel spolu s žádostí předložil situace uzavíraných úseků, situace se zákresem objízdných tras a předběžný harmonogram prací. Dne 27.4.2015 se konalo pro projednání uzavírky a objízdných tras ústní jednání, které svolal zhotovitel (žadatel o uzavírku). Na tomto ústním jednání zhotovitel seznámil přítomné se záměrem uzavření silnice I/14, organizací uzavírek a návrhem objízdných tras. Jednalo se o prvotní jednání, na kterém byly řešeny základní otázky uzavírky a objížděk. Následně zhotovitel doplnil žádost a předložil doklady o projednání s dalšími účastníky řízení a dotčenými orgány.

V průběhu správního řízení byly silničnímu správnímu úřadu předloženy další podklady pro posouzení žádosti a pro rozhodnutí ve věci. Všechna předložená vyjádření byla souhlasná, některá obsahovala podmínky či požadavky, které byly dále řešeny a byly zahrnuty do podmínek tohoto rozhodnutí nebo bylo upraveno dopravní značení dle těchto požadavků. Proti povolení uzavírky a objízdných tras nebyly podány žádné námítky.

Silniční správní úřad dbal na skutečnosti, které má při posuzování žádosti zohlednit, tj. aby byla uzavírka omezena vždy na nejkratší možnou dobu, objížděčka byla řádně technicky zabezpečena a byla z hlediska provozu vyhovující. Přijaté řešení dle názoru silničního správního úřadu odpovídá okolnostem povolované uzavírky.

Silniční správní úřad posoudil žádost a předložené podklady. K projednání žádosti bylo svoláno ústní jednání a byly řešeny problematické otázky. Po posouzení všech podkladů, okolností a dořešení výše uvedených problémů byla povolena částečná a úplná uzavírka silnice I/14 tak, jak je ve výroku tohoto rozhodnutí uvedeno.

Silniční správní úřad se také zabýval stanovením okruhu účastníků řízení v souladu se správním řádem a s § 24 zákona č. 13/1997 Sb., o pozemních komunikacích, ve znění pozdějších předpisů. Jako účastníky řízení stanovil tyto subjekty:

Účastníci řízení:

STRABAG a.s., odštěpný závod Ostrava, oblast západ, Kladská 1082, 500 03 Hradec Králové, IČ 60838744 – žadatel o uzavírku, zhotovitel

Ředitelství silnic a dálnic ČR, Správa HK, Pouchovská 401, 503 41 Hradec Králové – majetkový správce silnice I/11 a I/14 v Královéhradeckém kraji

Ředitelství silnic a dálnic ČR, Správa Pardubice, Hlaváčova 902, 530 02 Pardubice – majetkový správce silnice I/11 a I/14 v Pardubickém kraji

Správa silnic Královéhradeckého kraje p.o., Kutnohorská 59, 500 04 Hradec Králové – majetkový správce silnic II. a III. třídy v Královéhradeckém kraji – využity pro objízdnu trasu

Správa a údržba silnic Pardubického kraje, Doubravice 98, 533 53 Pardubice – majetkový správce silnic II. a III. třídy v Pardubickém kraji – využity pro objízdnu trasu

Správa železniční dopravní cesty, s.o., oblastní ředitelství Hradec Králové, U Fotochemy 259, 501 01 Hradec Králové – provozovatel dráhy

Obce, na jejichž zastavěném území se povoluje uzavírka nebo objížďka:

Obec Potštejn

Obec Záměl

Obec Sopotnice

Městys Doudleby nad Orlicí

Město Kostelec nad Orlicí

Obec Svídnice

Obec Krchleby

Obec Borovnice

Obec Skořenice

Obec Běstovice

Město Choceň

Obec Mostek

Obec Orlické Podhůří

Obec České Libchavy

Obec Hejnice

Obec Dlouhoňovice

Město Žamberk

Obec Helvíkovice

Obec Rybná nad Zdobnicí

Město Vamberk

Obec Velká Skrovnice

Obec Lhoty u Potštejna

Obec Proruby

### **Poučení :**

Proti tomuto rozhodnutí může účastník řízení podat odvolání, a to ve lhůtě 15 dnů ode dne jeho oznámení, k Ministerstvu dopravy, které o odvolání rozhodne, a to cestou Krajského úřadu Královéhradeckého kraje, odboru dopravy a silničního hospodářství, u něhož se

odvolání podává v souladu se zákonem č. 500/2004 Sb., správní řád, v platném znění. Lhůta pro podání odvolání se počítá ode dne následujícího po dni, kdy bylo rozhodnutí oznámeno.

Odvolání proti rozhodnutí o uzavírce nemá odkladný účinek (§24 odst. 4 zák. č. 13/97 Sb., o pozemních komunikacích, v platném znění).

*Otisk úředního razítka*

Z p. Ing. Jana Matějková  
Referent oddělení silničního hospodářství

Přílohy:  
13 x situace

**Účastníci řízení:**

STRABAG a.s., odštěpný závod Ostrava, oblast západ, Kladská 1082, 500 03 Hradec Králové  
Ředitelství silnic a dálnic ČR, Správa HK, Pouchovská 401, 503 41 Hradec Králové  
Ředitelství silnic a dálnic ČR, Správa Pardubice, Hlaváčova 902, 530 02 Pardubice  
Správa silnic Královéhradeckého kraje p.o., Kutnohorská 59, 500 04 Hradec Králové  
Správa a údržba silnic Pardubického kraje, Doubravice 98, 533 53 Pardubice  
Správa železniční dopravní cesty, s.o., oblastní ředitelství Hradec Králové, U Fotochemy 259,  
501 01 Hradec Králové  
Obec Potštejn  
Obec Záměš  
Obec Sopotnice  
Městys Doudleby nad Orlicí  
Město Kostelec nad Orlicí  
Obec Svídnice  
Obec Krchleby  
Obec Borovnice  
Obec Skořenice  
Obec Běstovice  
Město Choceň  
Obec Mostek  
Obec Orlické Podhůří  
Obec České Libchavy  
Obec Hejnice  
Obec Dlouhoňovice  
Město Žamberk  
Obec Helvíkovice  
Obec Rybná nad Zdobnicí  
Město Vamberk  
Obec Velká Skrovnice  
Obec Lhoty u Potštejna  
Obec Proruby

**Na vědomí:**

Policie ČR KŘP KHK ÚO Rychnov nad Kněžnou  
Policie ČR KŘP KHK ÚO Ústí nad Orlicí  
Hasičský záchranný sbor Královéhradeckého kraje, územní odbor RK  
KÚ Pardubického kraje, odbor dopravy a SH, silniční správní úřad  
Městský úřad Rychnov nad Kněžnou – odbor výstavby a ŽP, silniční správní úřad  
Městský úřad Kostelec nad Orlicí, odbor dopravy – silniční správní úřad  
Městský úřad Ústí nad Orlicí, odbor dopravy, správní oddělení – silniční správní úřad  
Městský úřad Žamberk, odbor správní a dopravy – silniční správní úřad  
Městský úřad Vysoké Mýto, odbor dopravy a SH – silniční správní úřad

**Mail:**


Ministerstvo dopravy ČR, Nábř. L. Svobody 12, 110 15 Praha 1  
ŘSD ČR, Správa Ostrava, Mojžířůvů 5, 709 81 Ostrava  
ŘSD ČR, Správa České Budějovice, Lidická 49/110, 370 44 České Budějovice  
ŘSD ČR, Správa Plzeň, Hřímalého 37, 301 00 Plzeň  
ŘSD ČR, Správa Chomutov, prac. Ústí n.L., AZ PALÁC ZDAR a.s., ul. Dlouhá 1/12, 400 01  
Ústí nad Labem  
ŘSD ČR, Správa Brno, Šumavská 33, 656 09 Brno  
ŘSD ČR, Správa Hradec Králové, Pouchovská 401, 503 41 Hradec Králové

Hasičský záchranný sbor – RK  
Zdravotnická záchr. služba KHK, oblast RK  
Agentura logistiky - Regionální středisko vojenské dopravy HK  
Oddělení dopravní obslužnosti KÚ KHK – ZDE  
KÚ Pardubického kraje, odbor dopravy a SH, dopravní úřad  
ČSAD Ústí nad Orlicí a.s.  
AUDIS Bus s.r.o.  
OSNADO  
ČD – GŘ ROC  
JSDI - informační systém

# Objízdňá trasa pro autobusy při uzavírce silnice I/14 - Potštejn

8.6.2015 - 21.6.2015


29.6.2015 - 12.7.2015

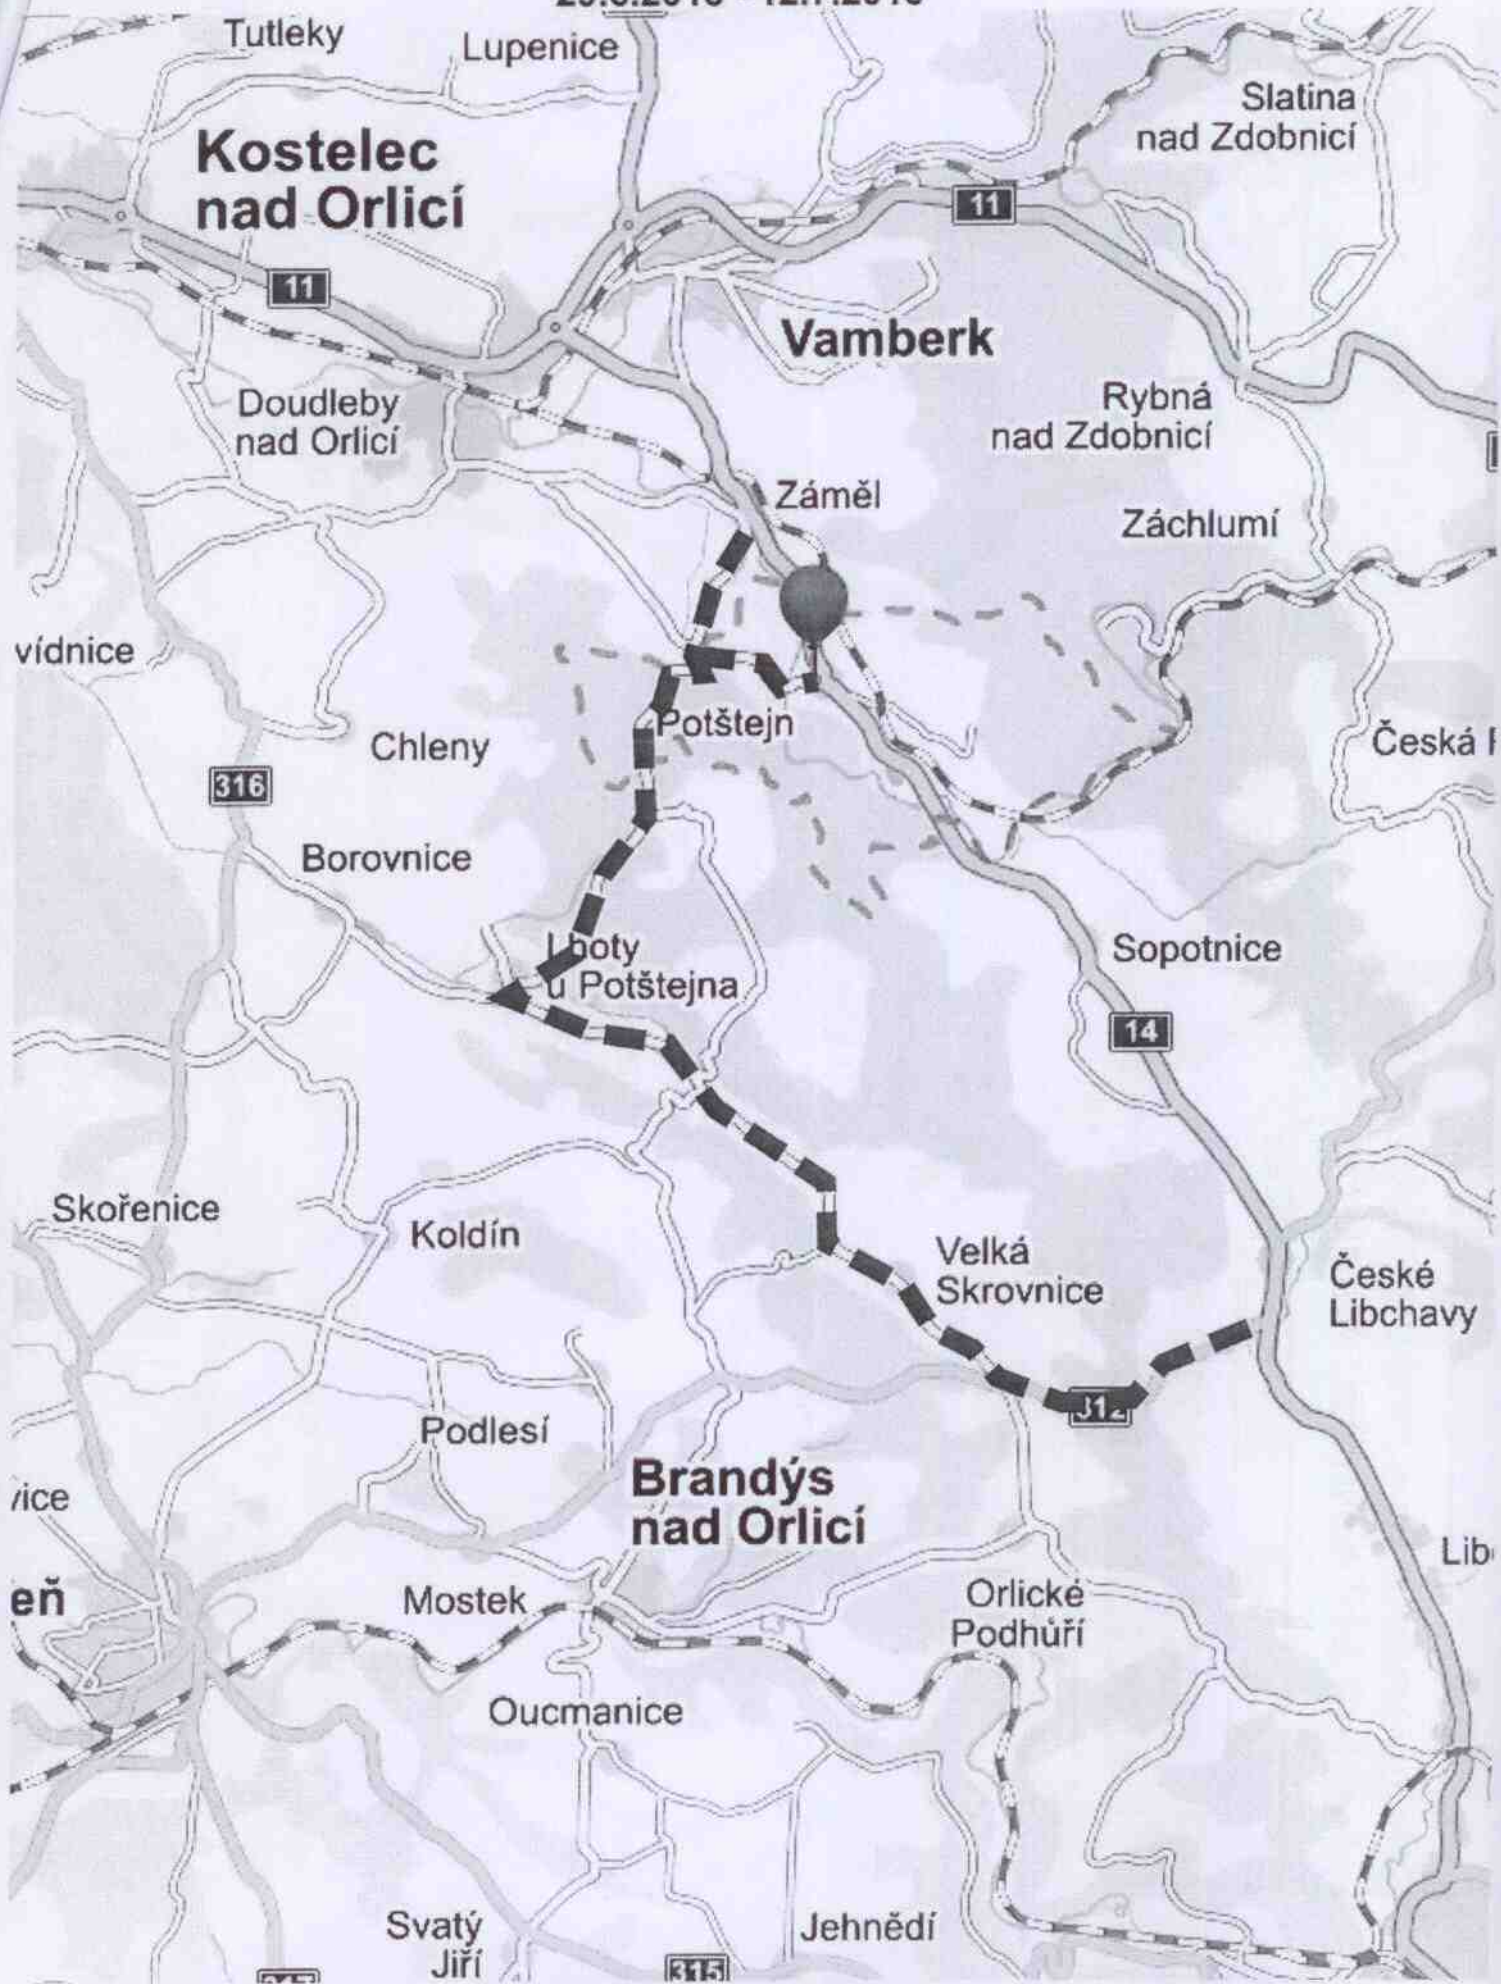





**Objízdná trasa ze směru od HK Vamberk**  
**8.6.2015 - 21.6.2015**  
**29.6.2015 - 12.7.2015**

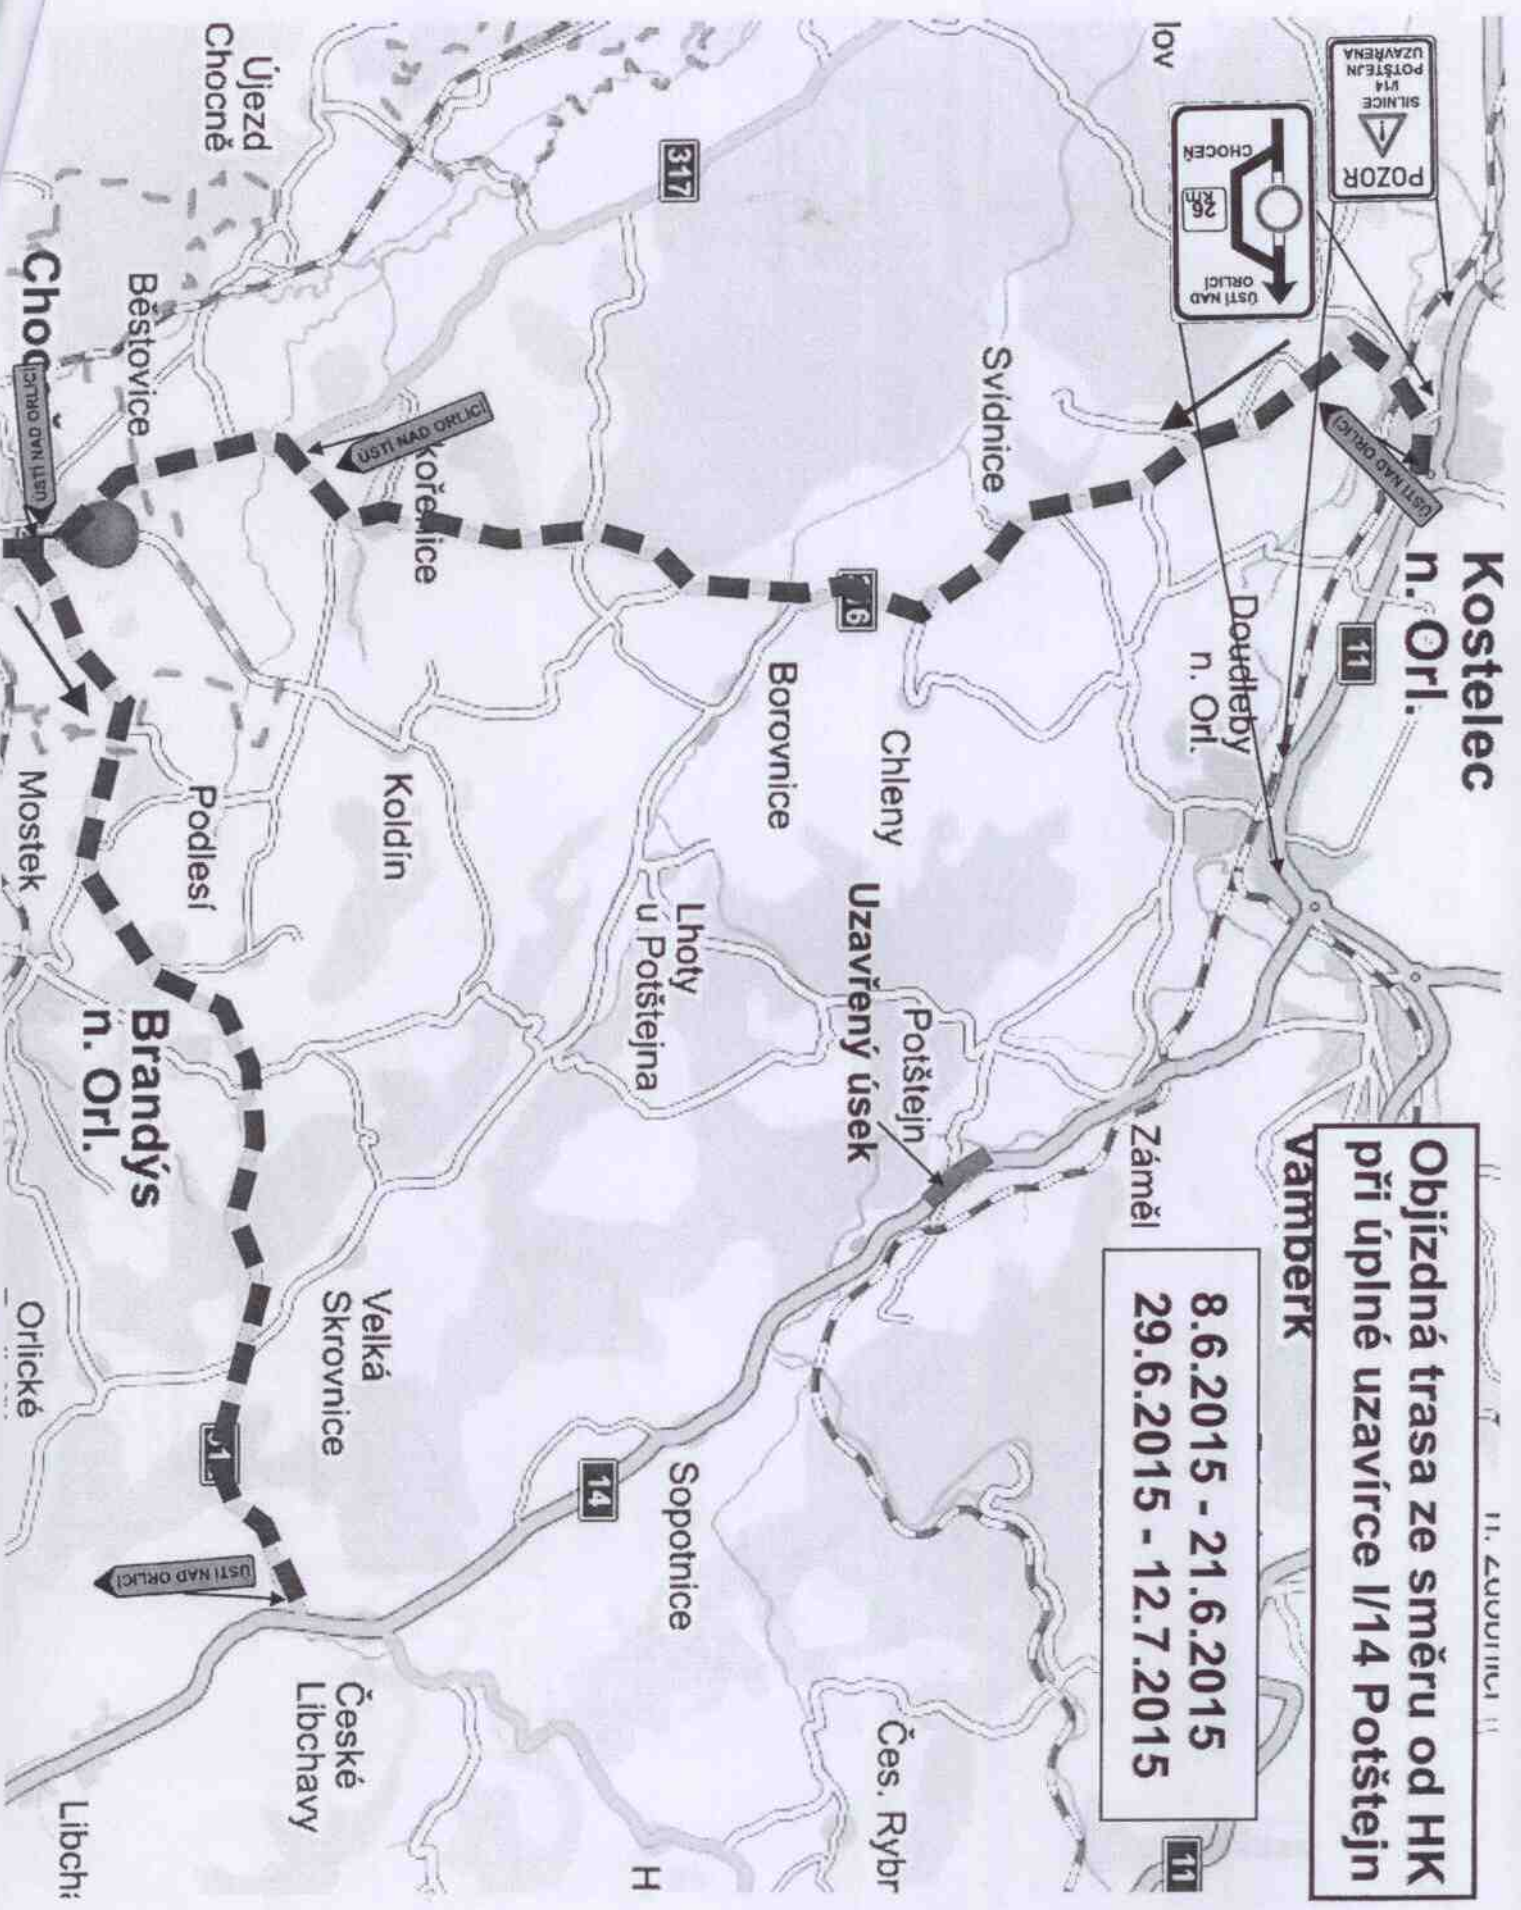


# Objízdná trasa ze směru od Ústí nad Orlicí při úplné uzavírcce I/14 Potštejn.

ostelec


Orl.

**8.6.2015 - 21.6.2015**  
**29.6.2015 - 12.7.2015**

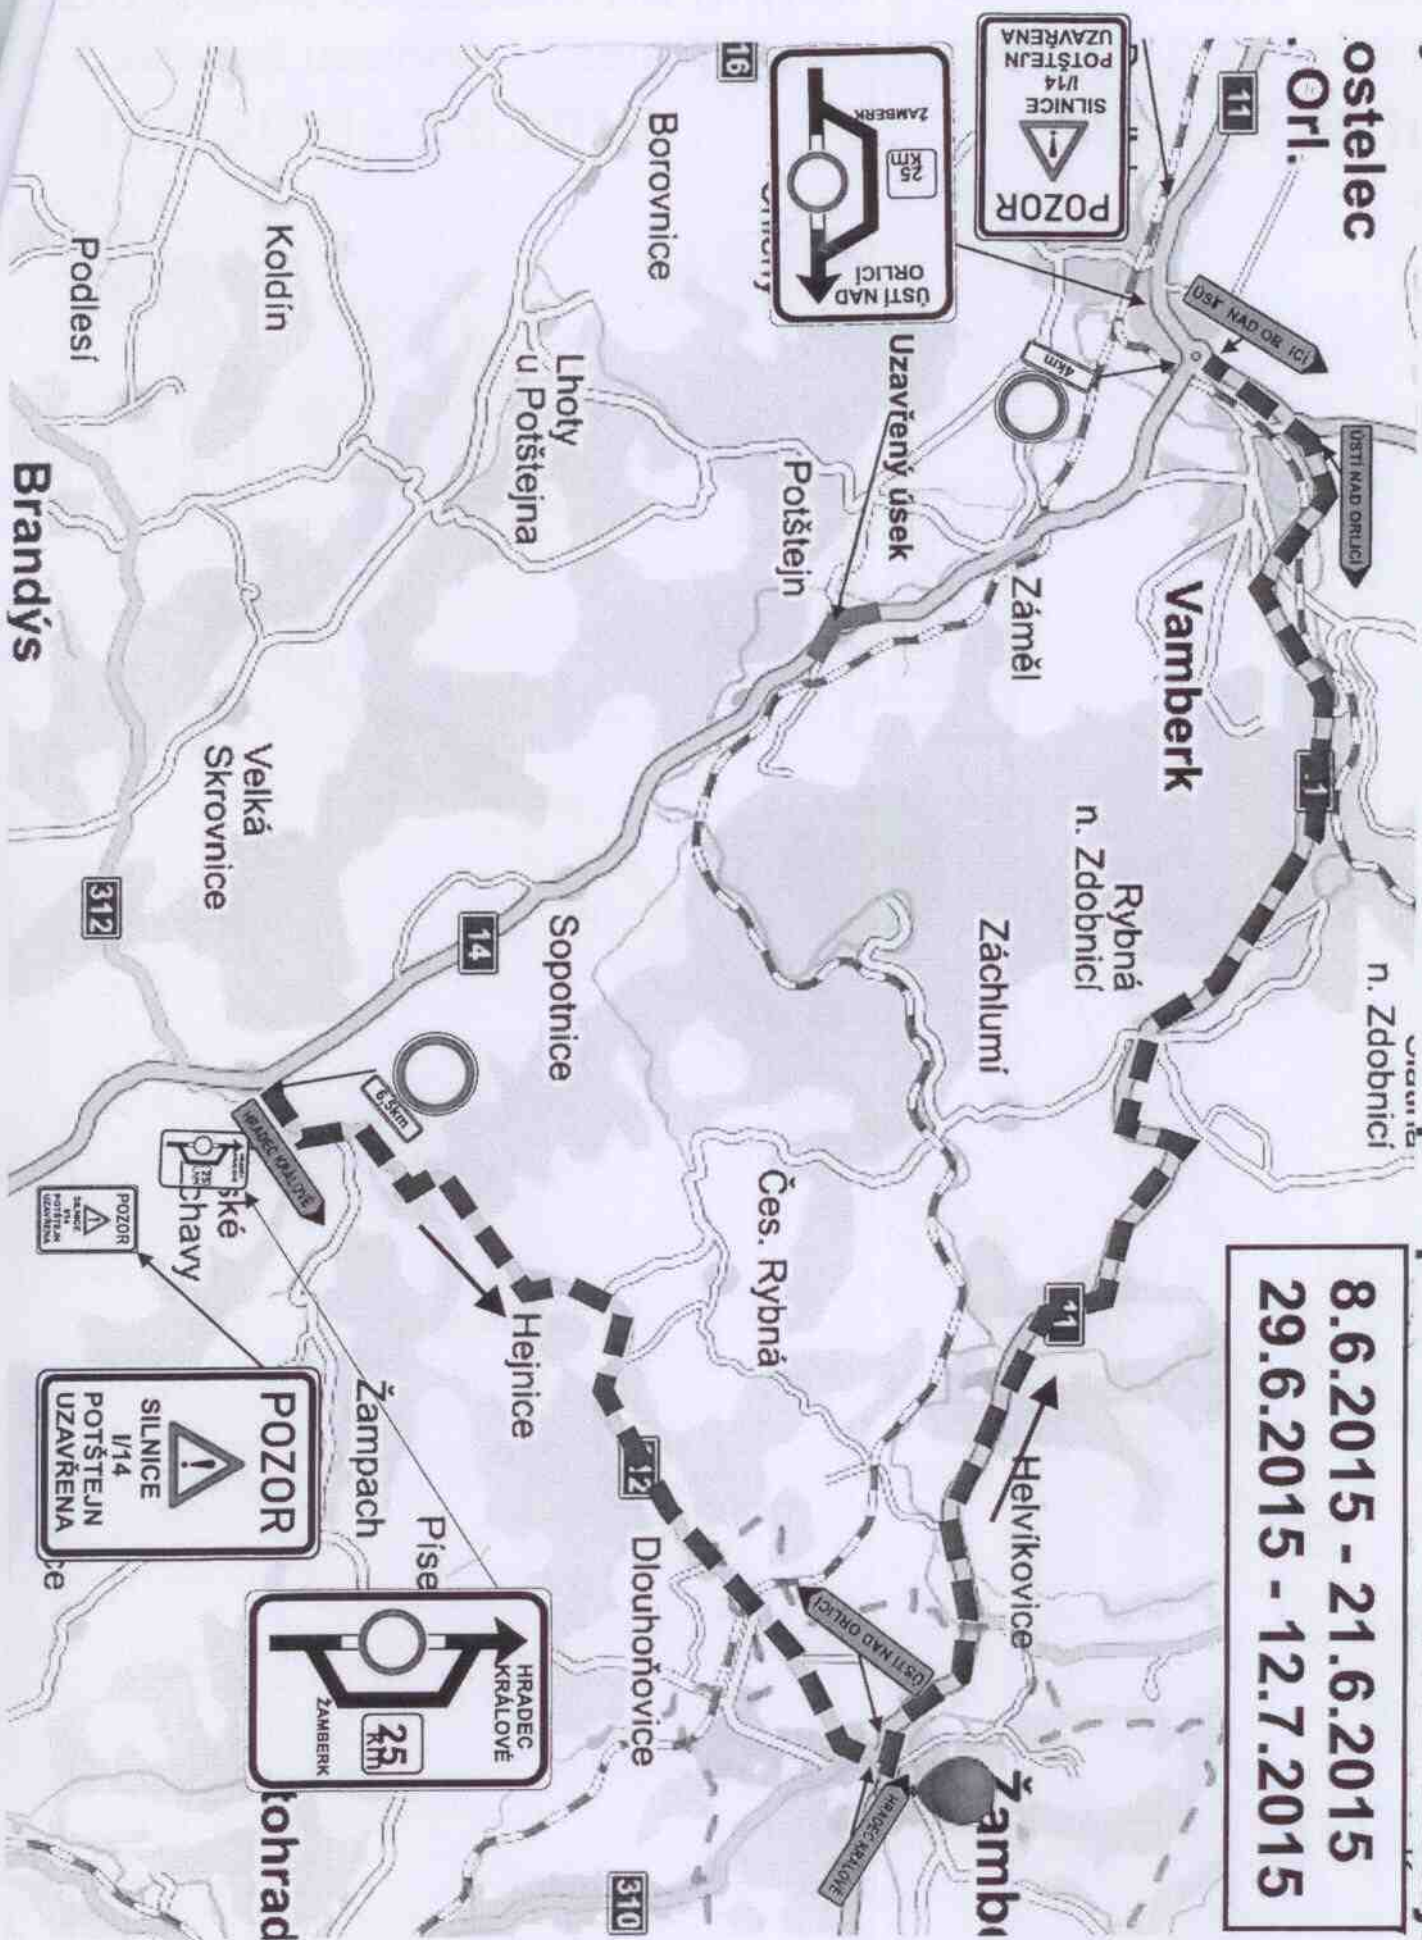

# Dopravní omezení na silnici I/14 - Potštejn - úsek I

Částečná uzavírka - řízeno pracovníky stavby - pravá strana  
19.5.2015 - 7.6.2015 7.00 - 17.00 hod.

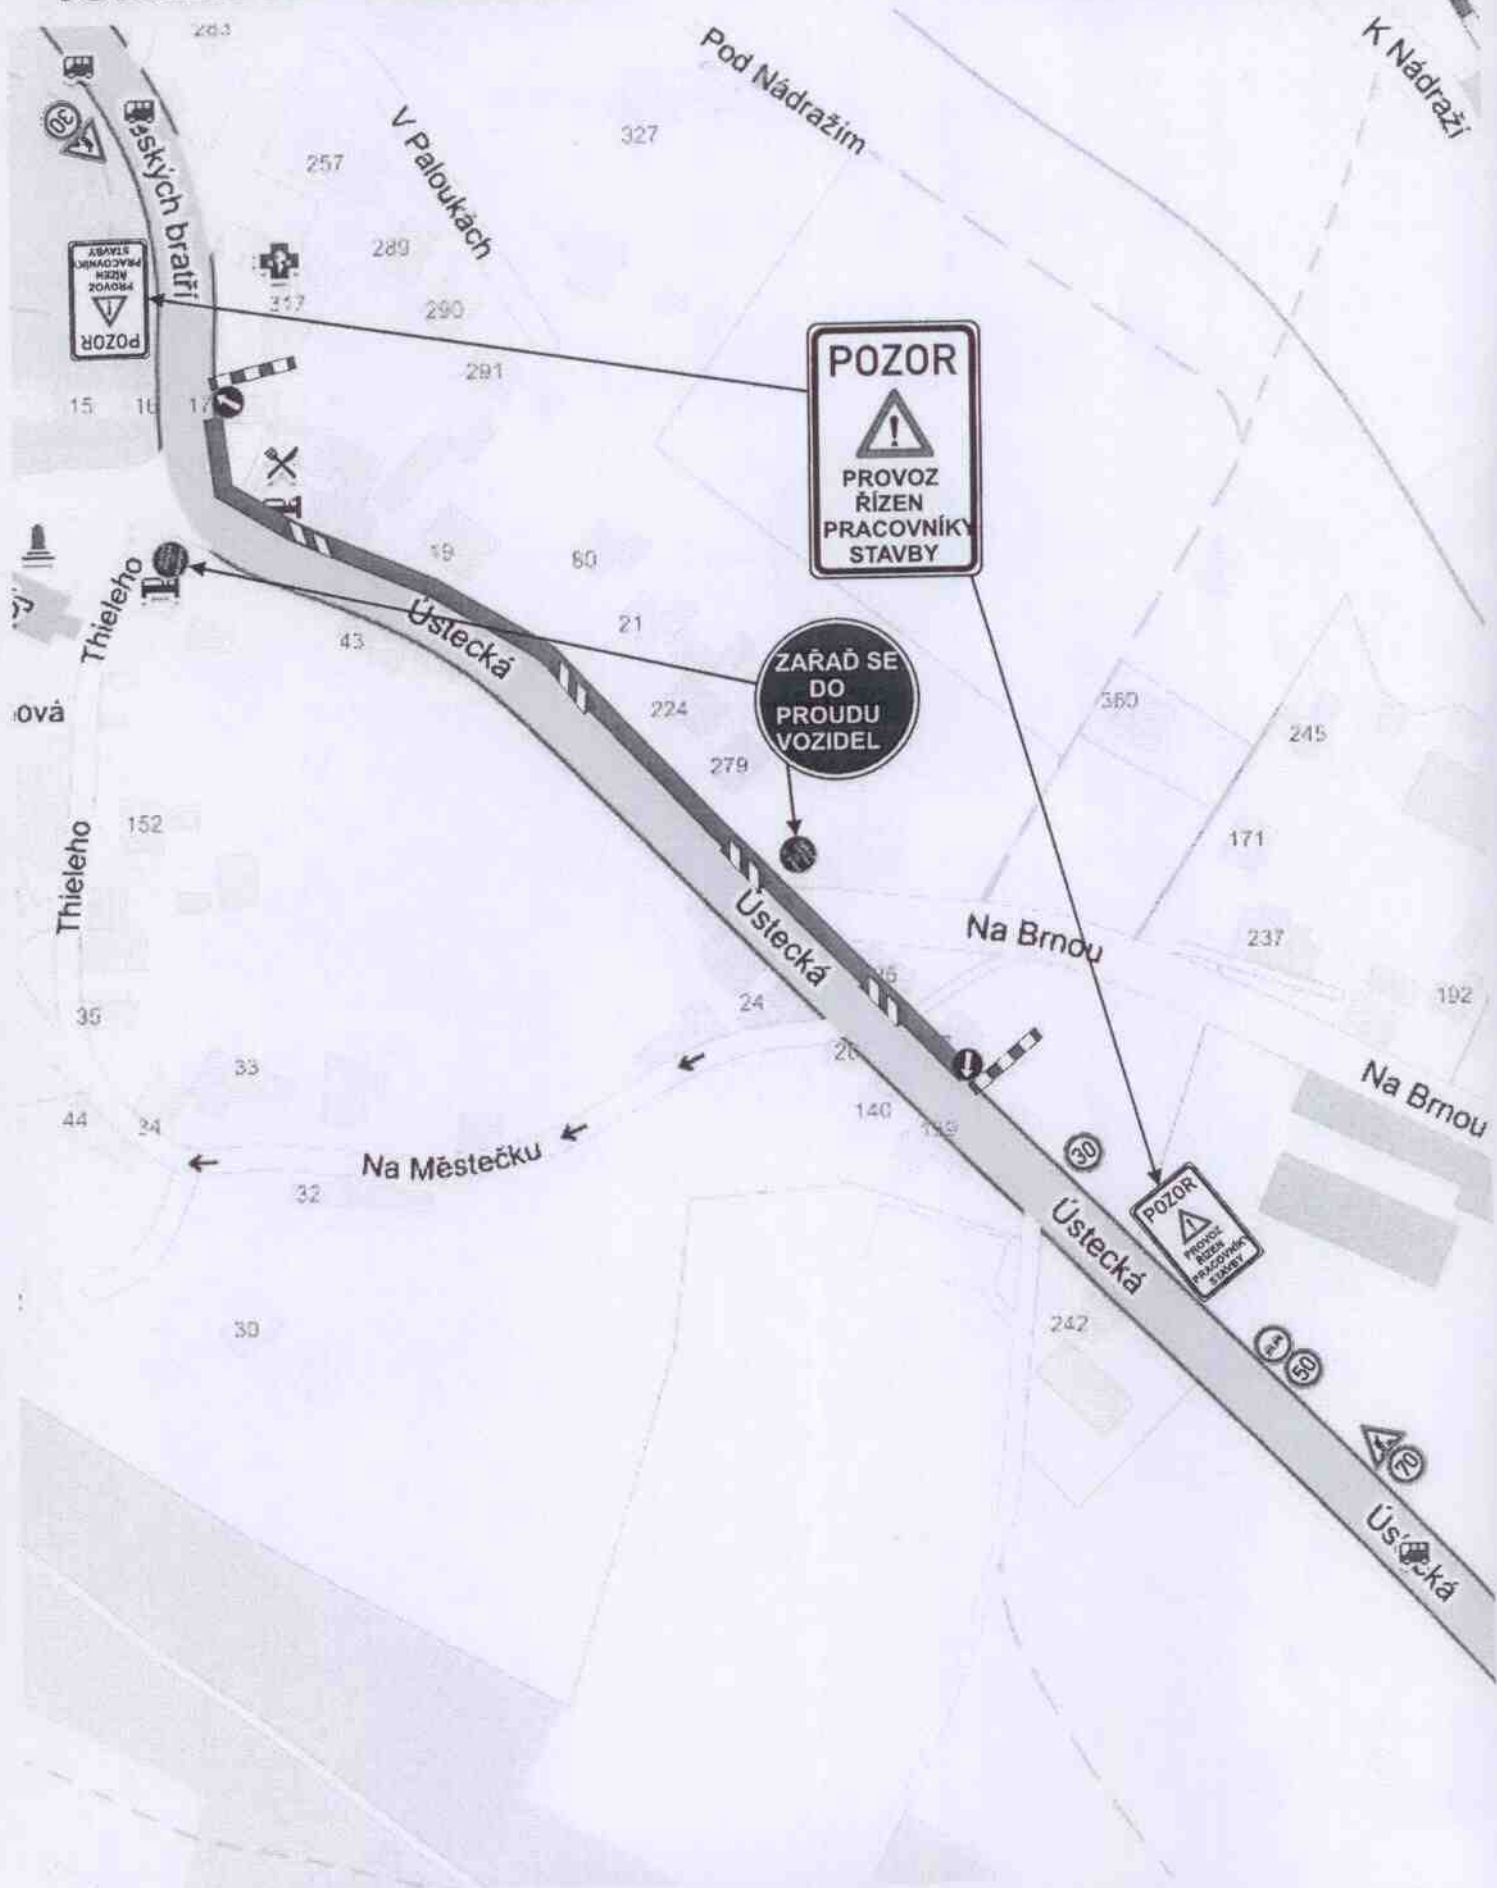


# Dopravní omezení na silnici I/14 - Potštejn - úsek I

Částečná uzavírka - řízeno semyforu - pravá strana

19.5.2015 - 7.6.2015

17.00 - 7.00 hod.

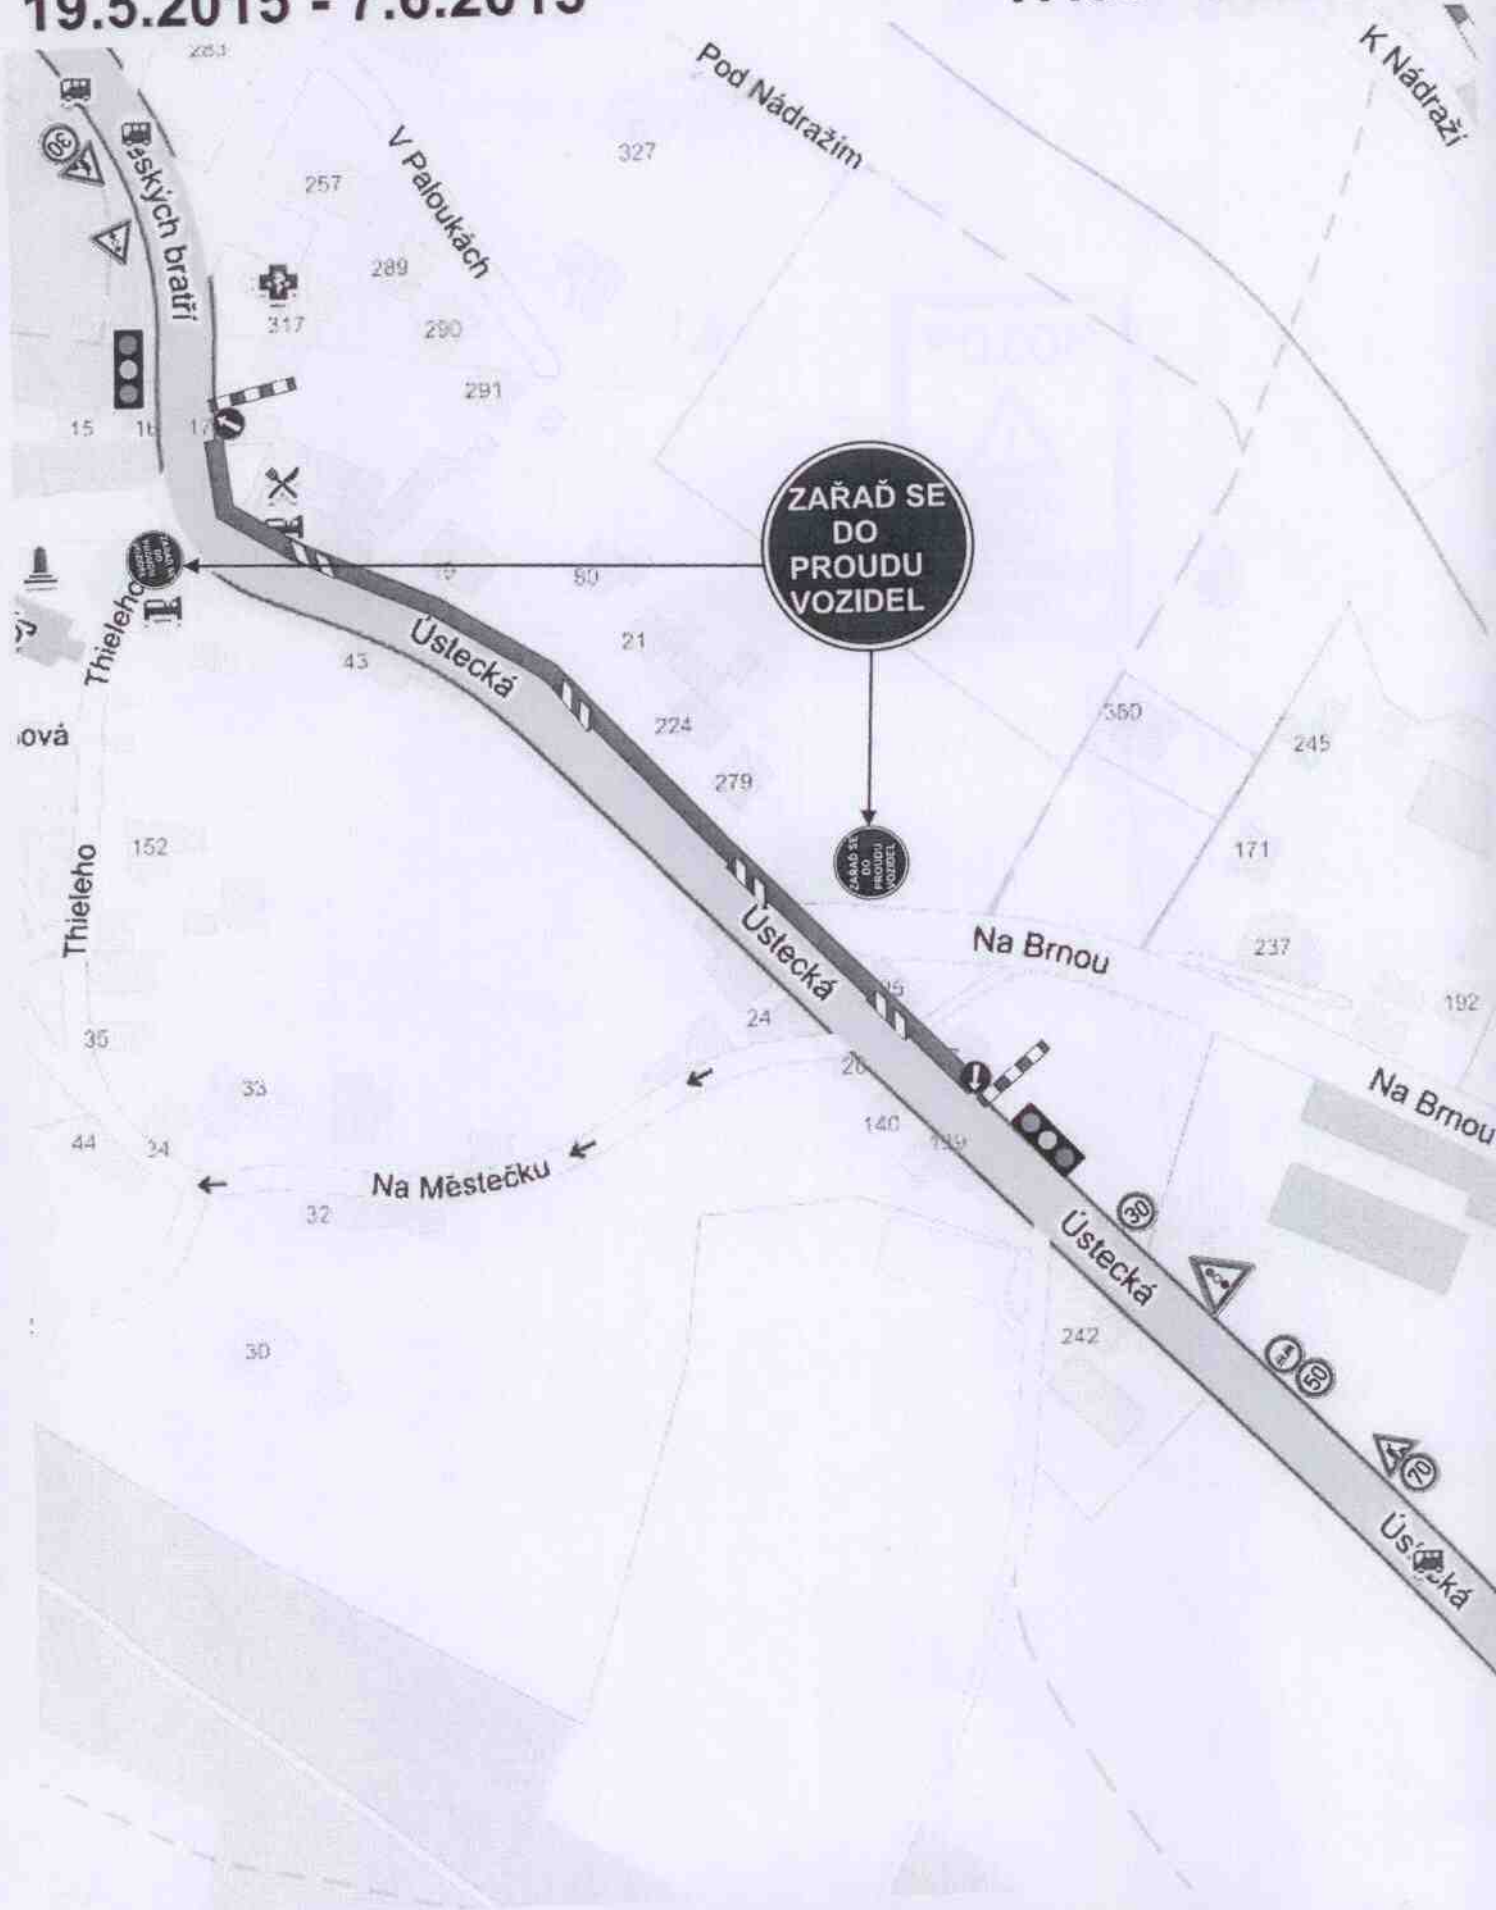

# Dopravní omezení na silnici I/14 - Potštejn - úsek I

Částečná uzavírka - řízeno pracovníky stavby - levá strana

19.5.2015 - 7.6.2015

7.00 - 17.00




# Dopravní omezení na silnici I/14 - Potštejn - úsek I

Částečná uzavírka - řízeno semaforem - levá strana


19.5.2015 - 7.6.2015

17.00 - 7.00

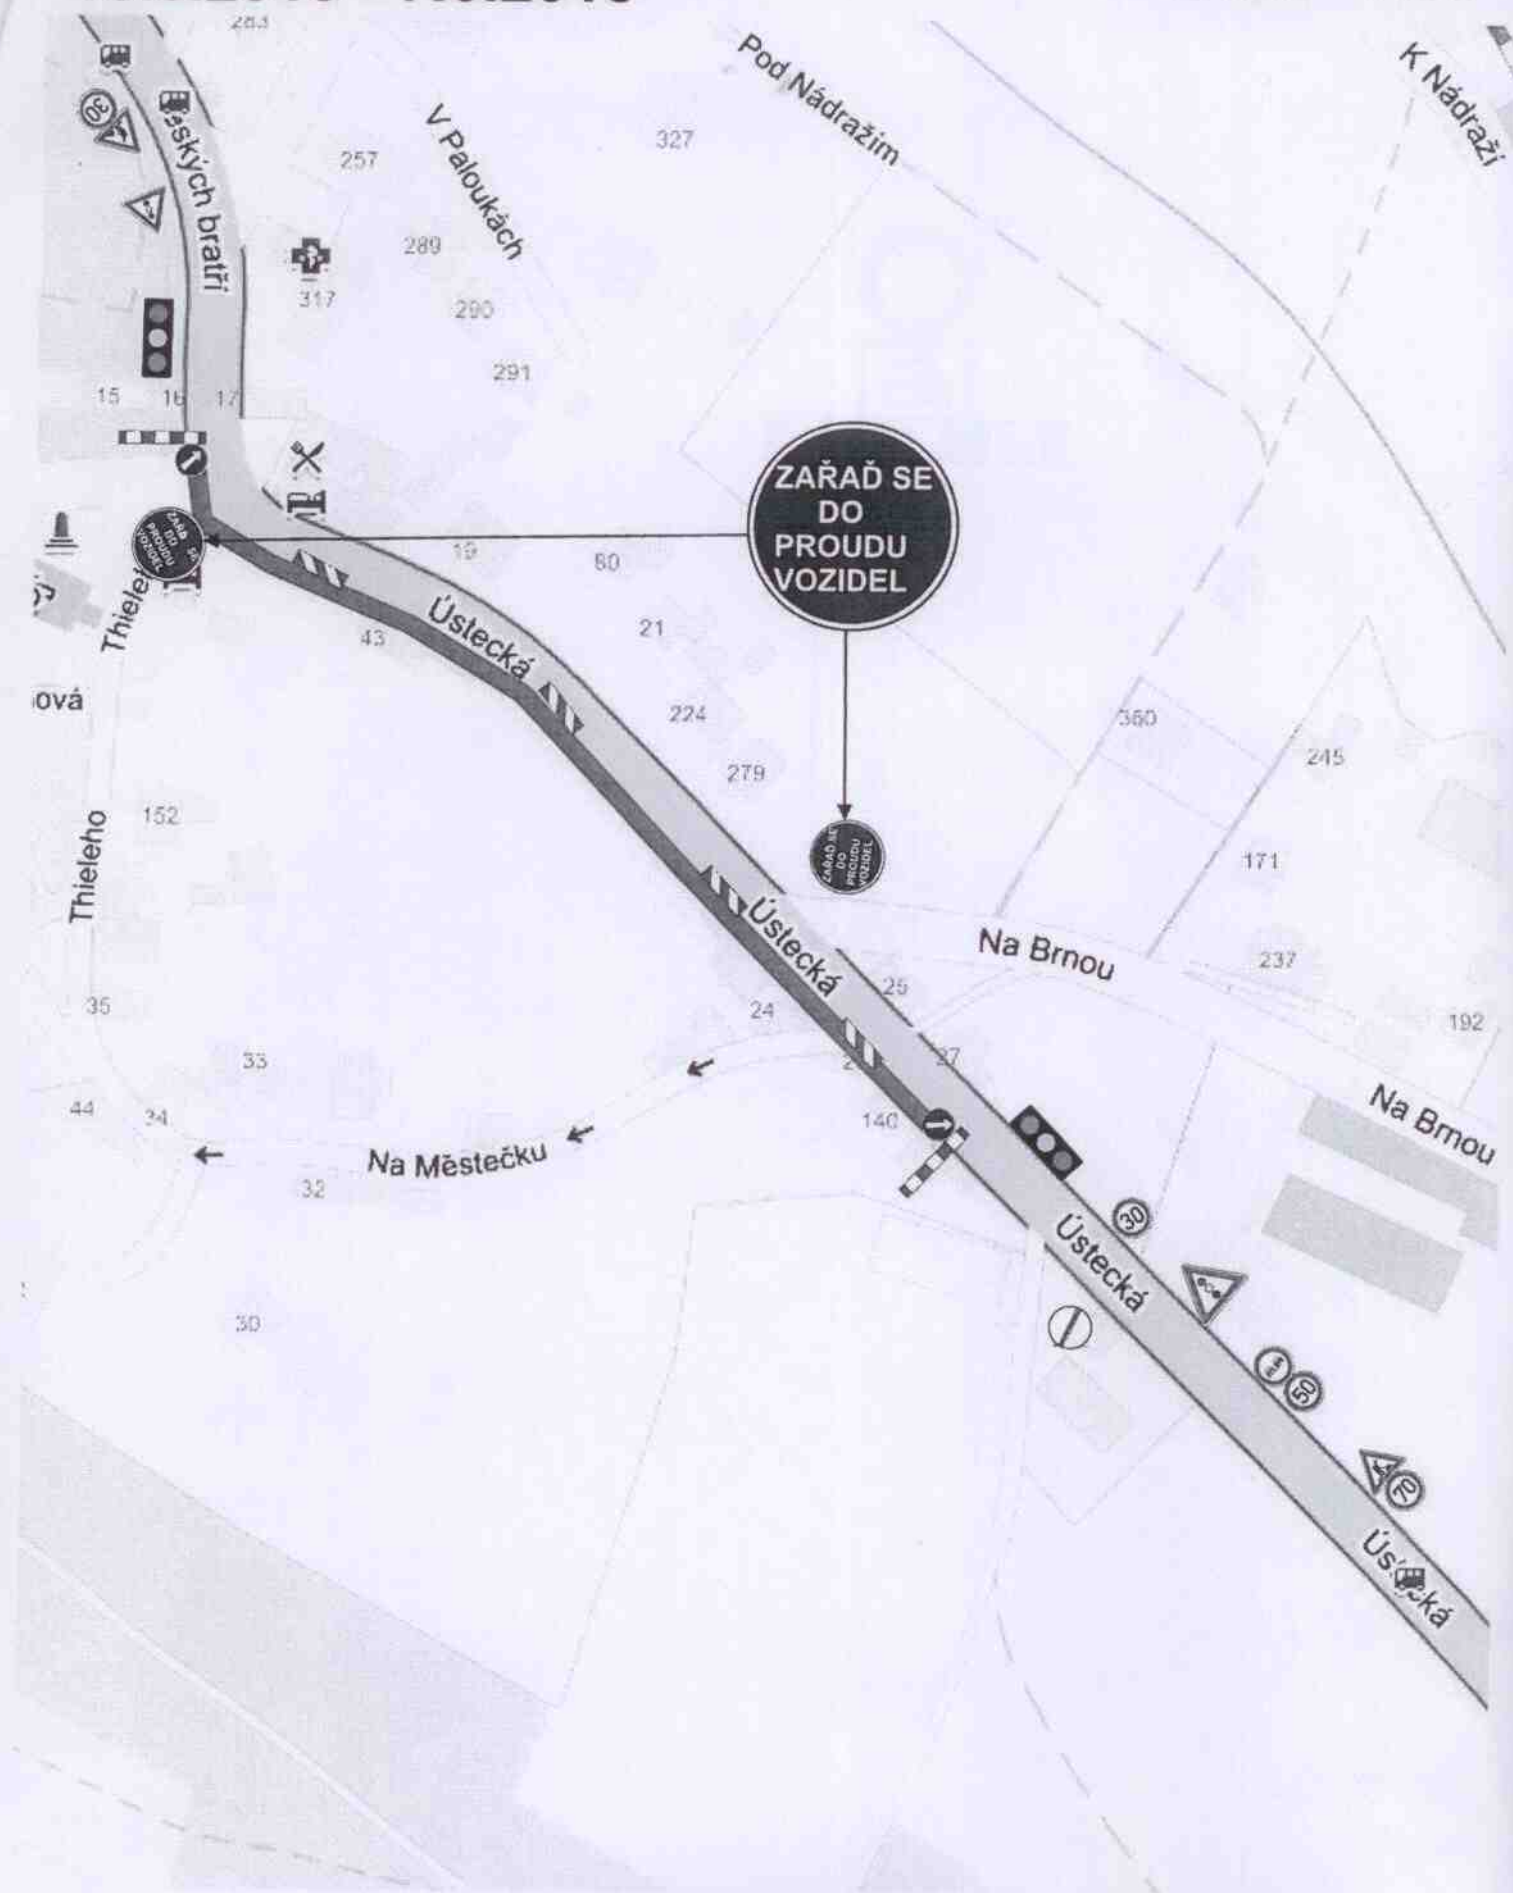

# Dopravní omezení na silnici I/14 - Potštejn - úsek I

Úplná uzavírka , frézování a pokládka asfaltových vrstev  
8.6.2015 - 21.6.2015

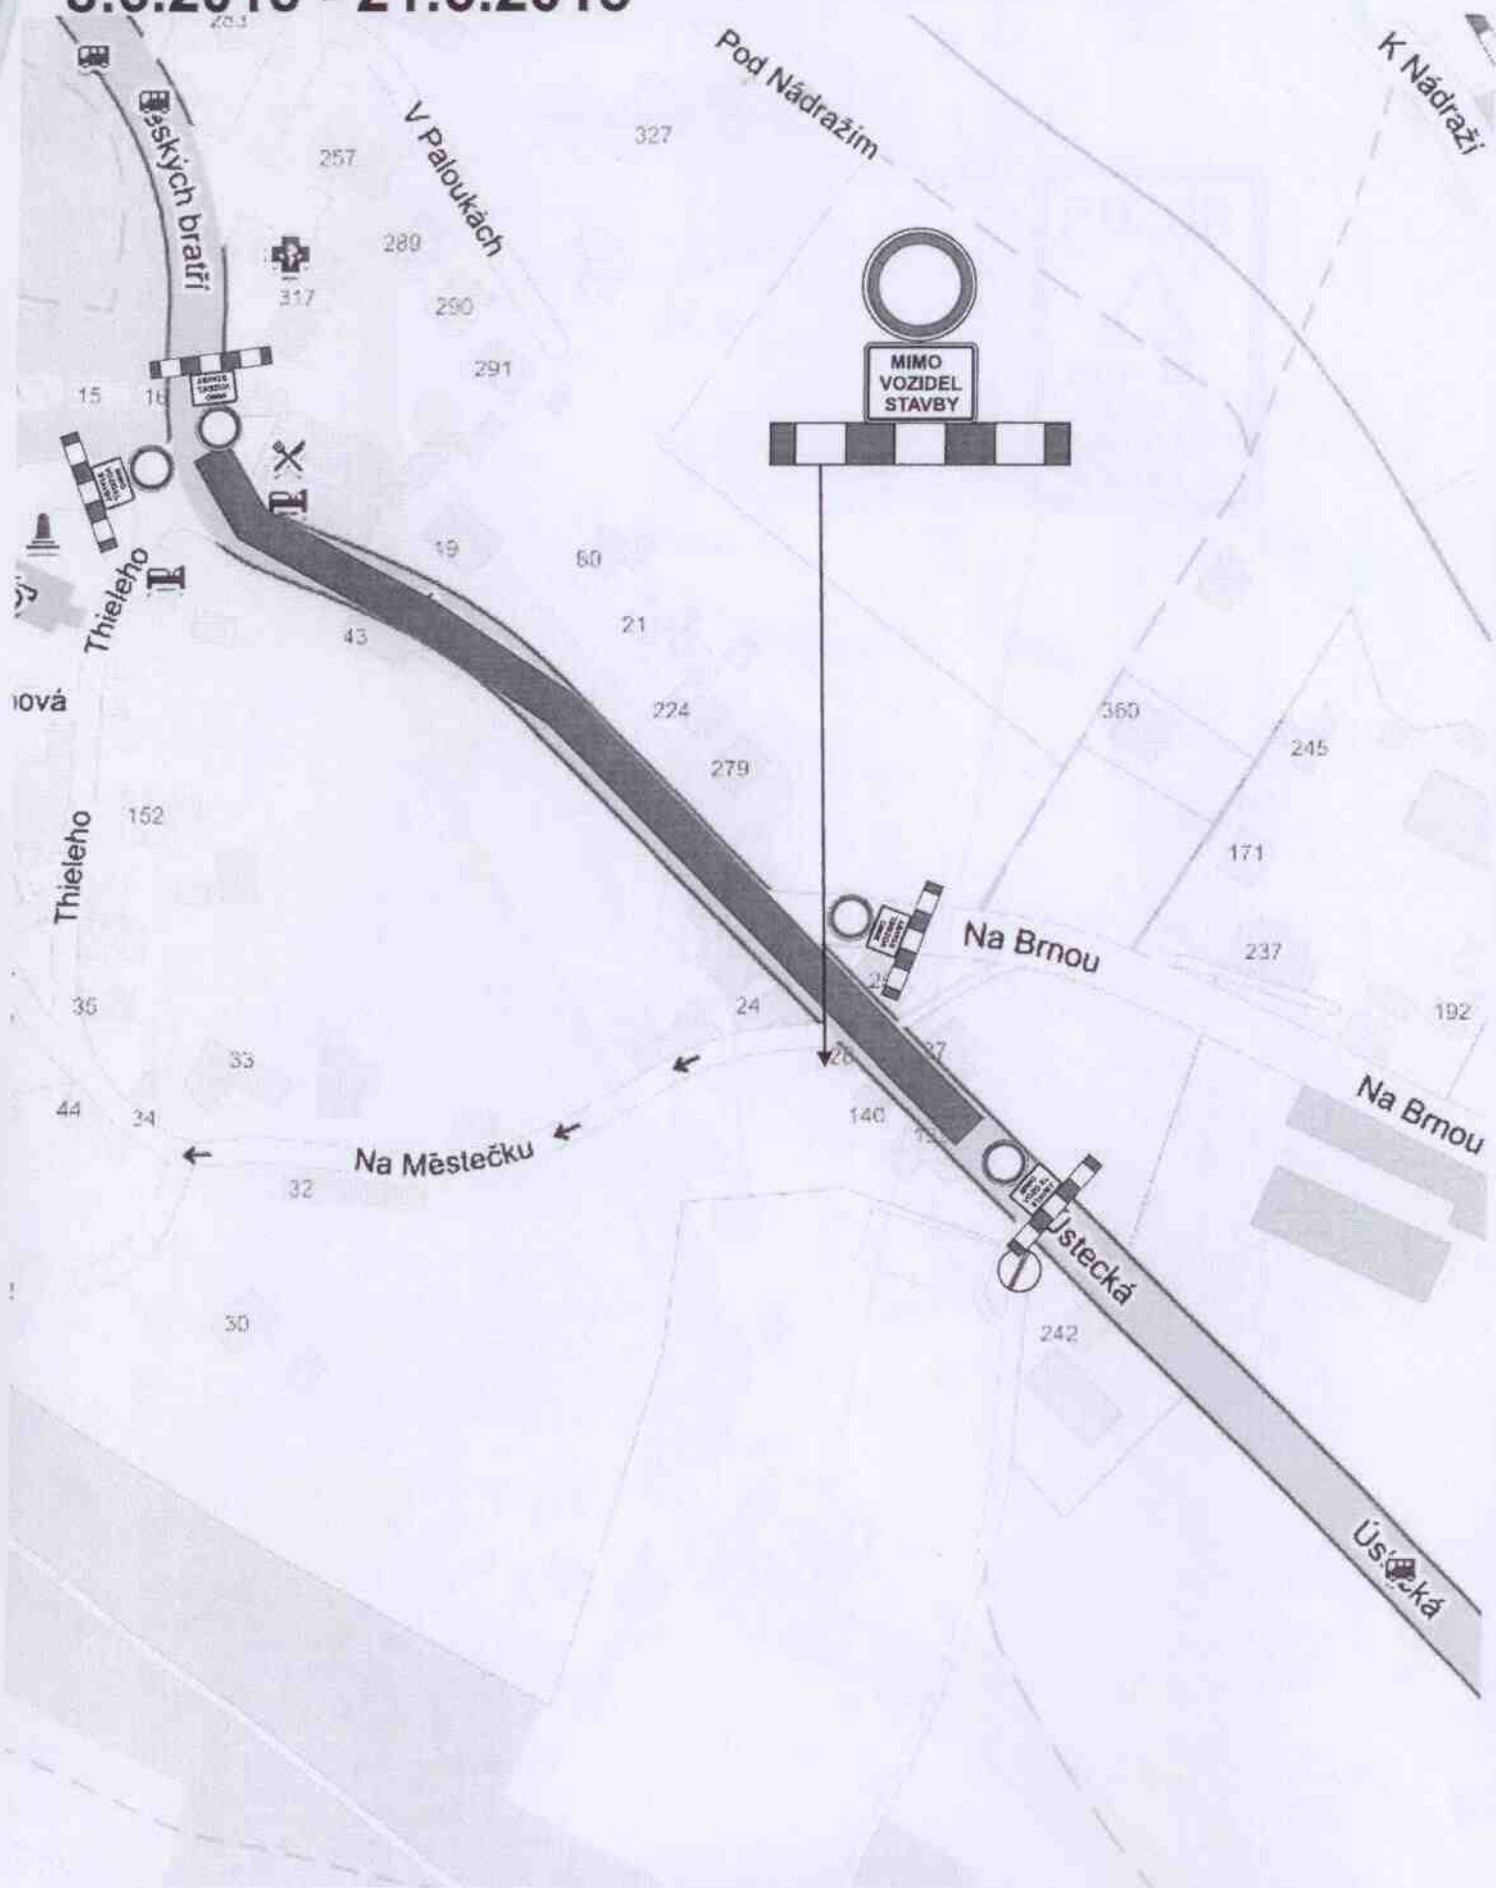


# Dopravní omezení na silnici I/14 - Potštejn - úsek II

Částečná uzavírka - řízeno pracovníky stavby - pravá strana

8.6.2015 - 28.6.2015

7.00 - 17.00

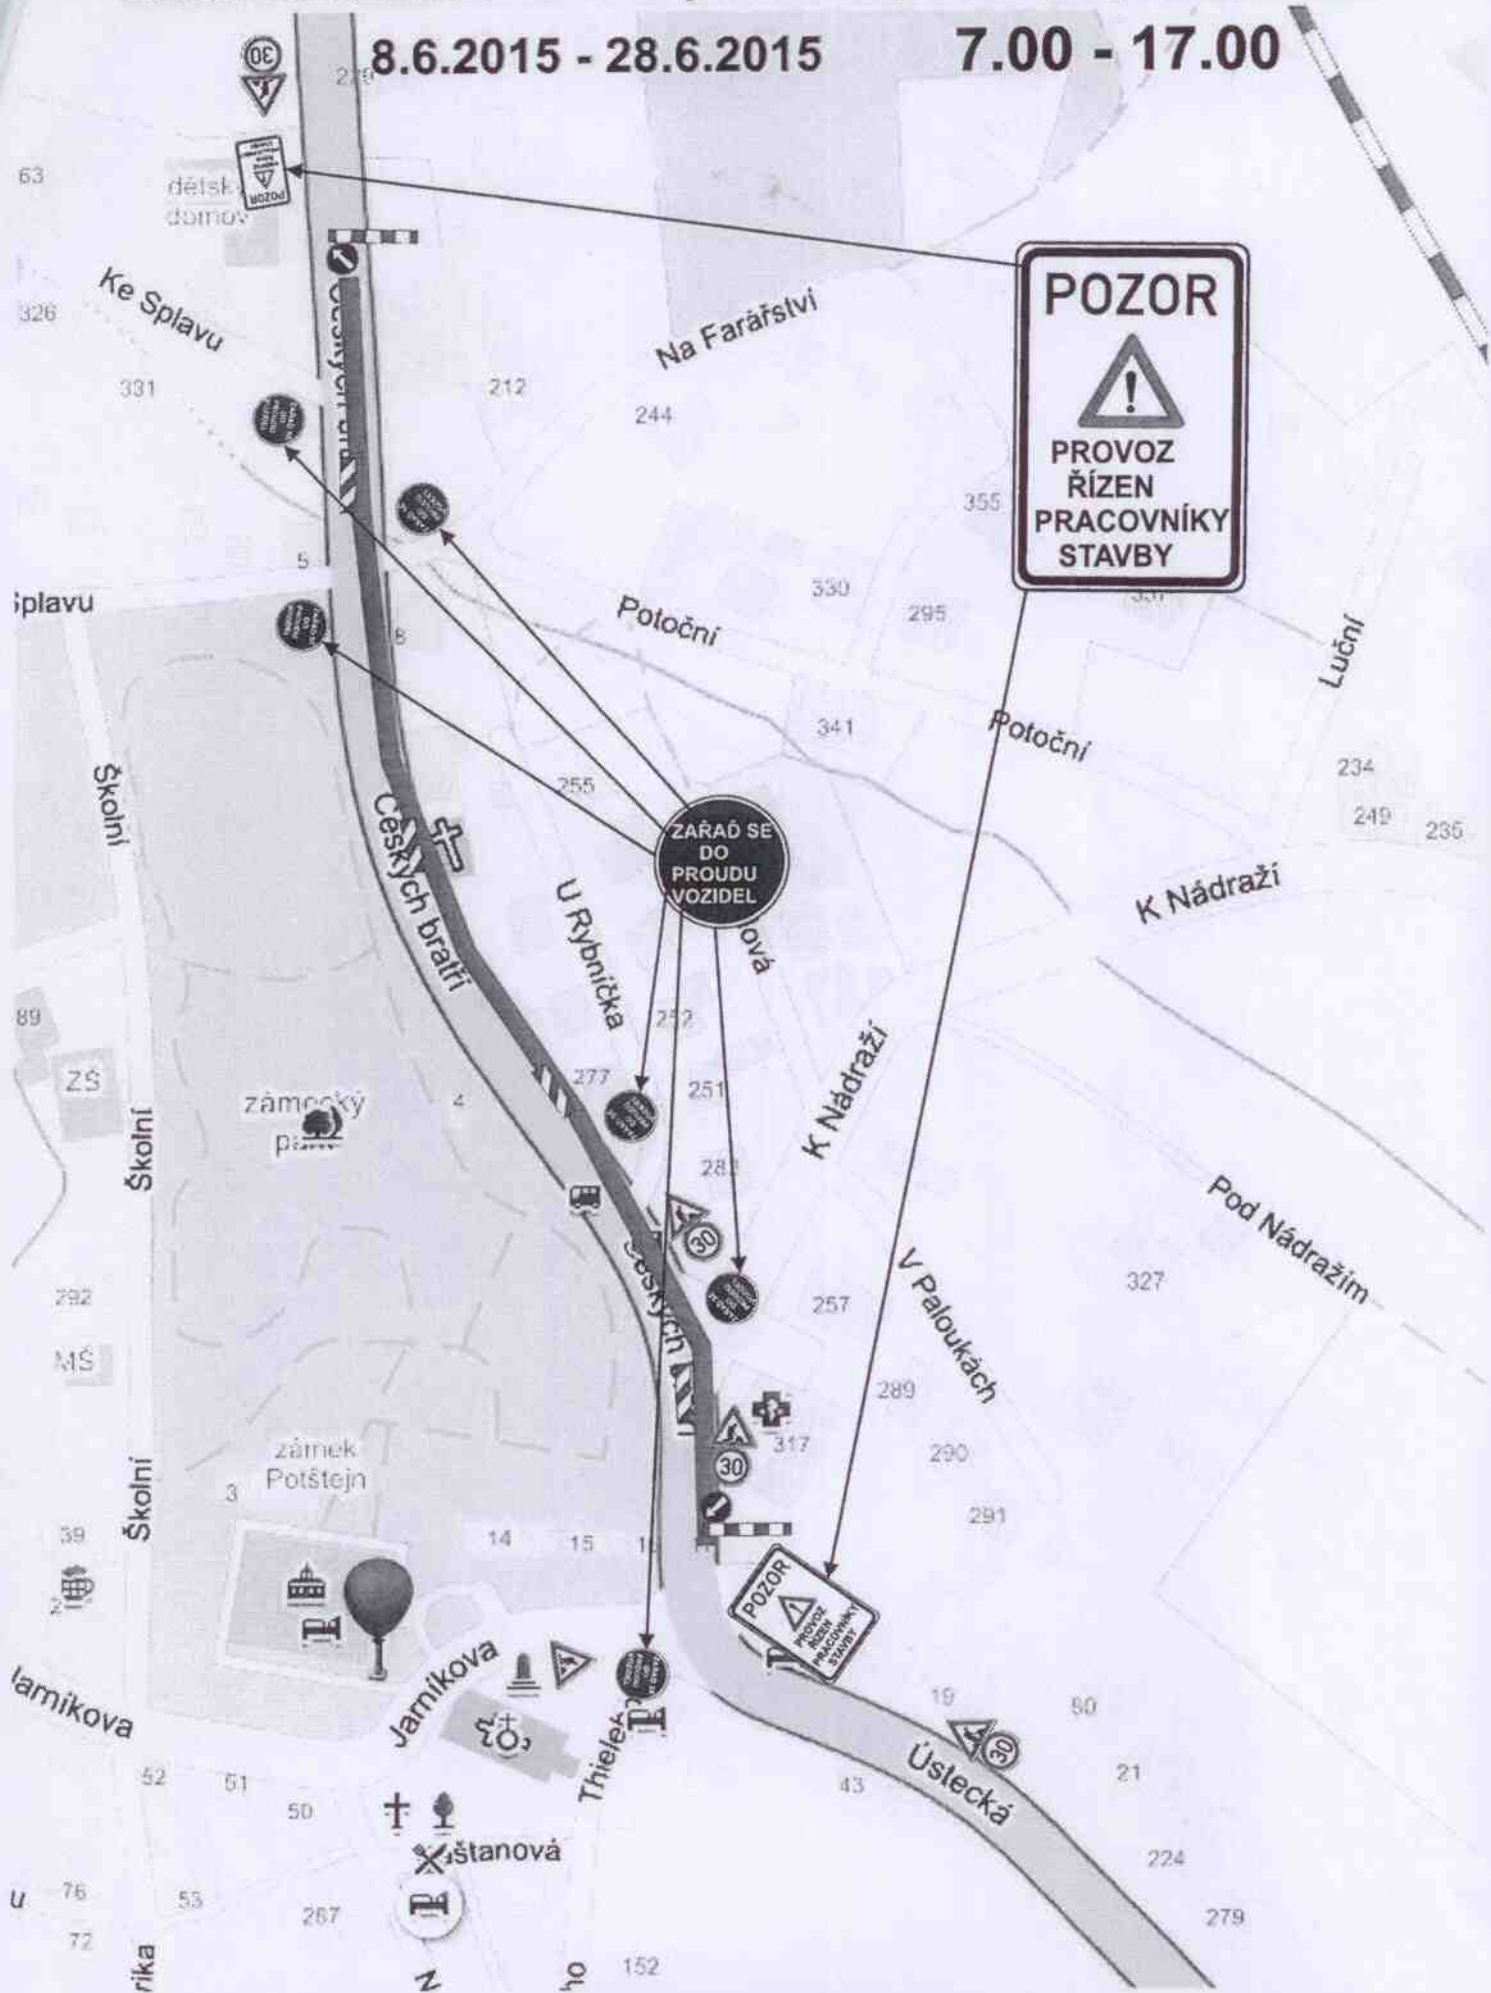




# Dopravní omezení na silnici I/14 - Potštejn - úsek II

## Částečná uzavírka - řízeno semaforem - pravá strana


### 8.6.2015 - 28.6.2015 17.00 - 7.00

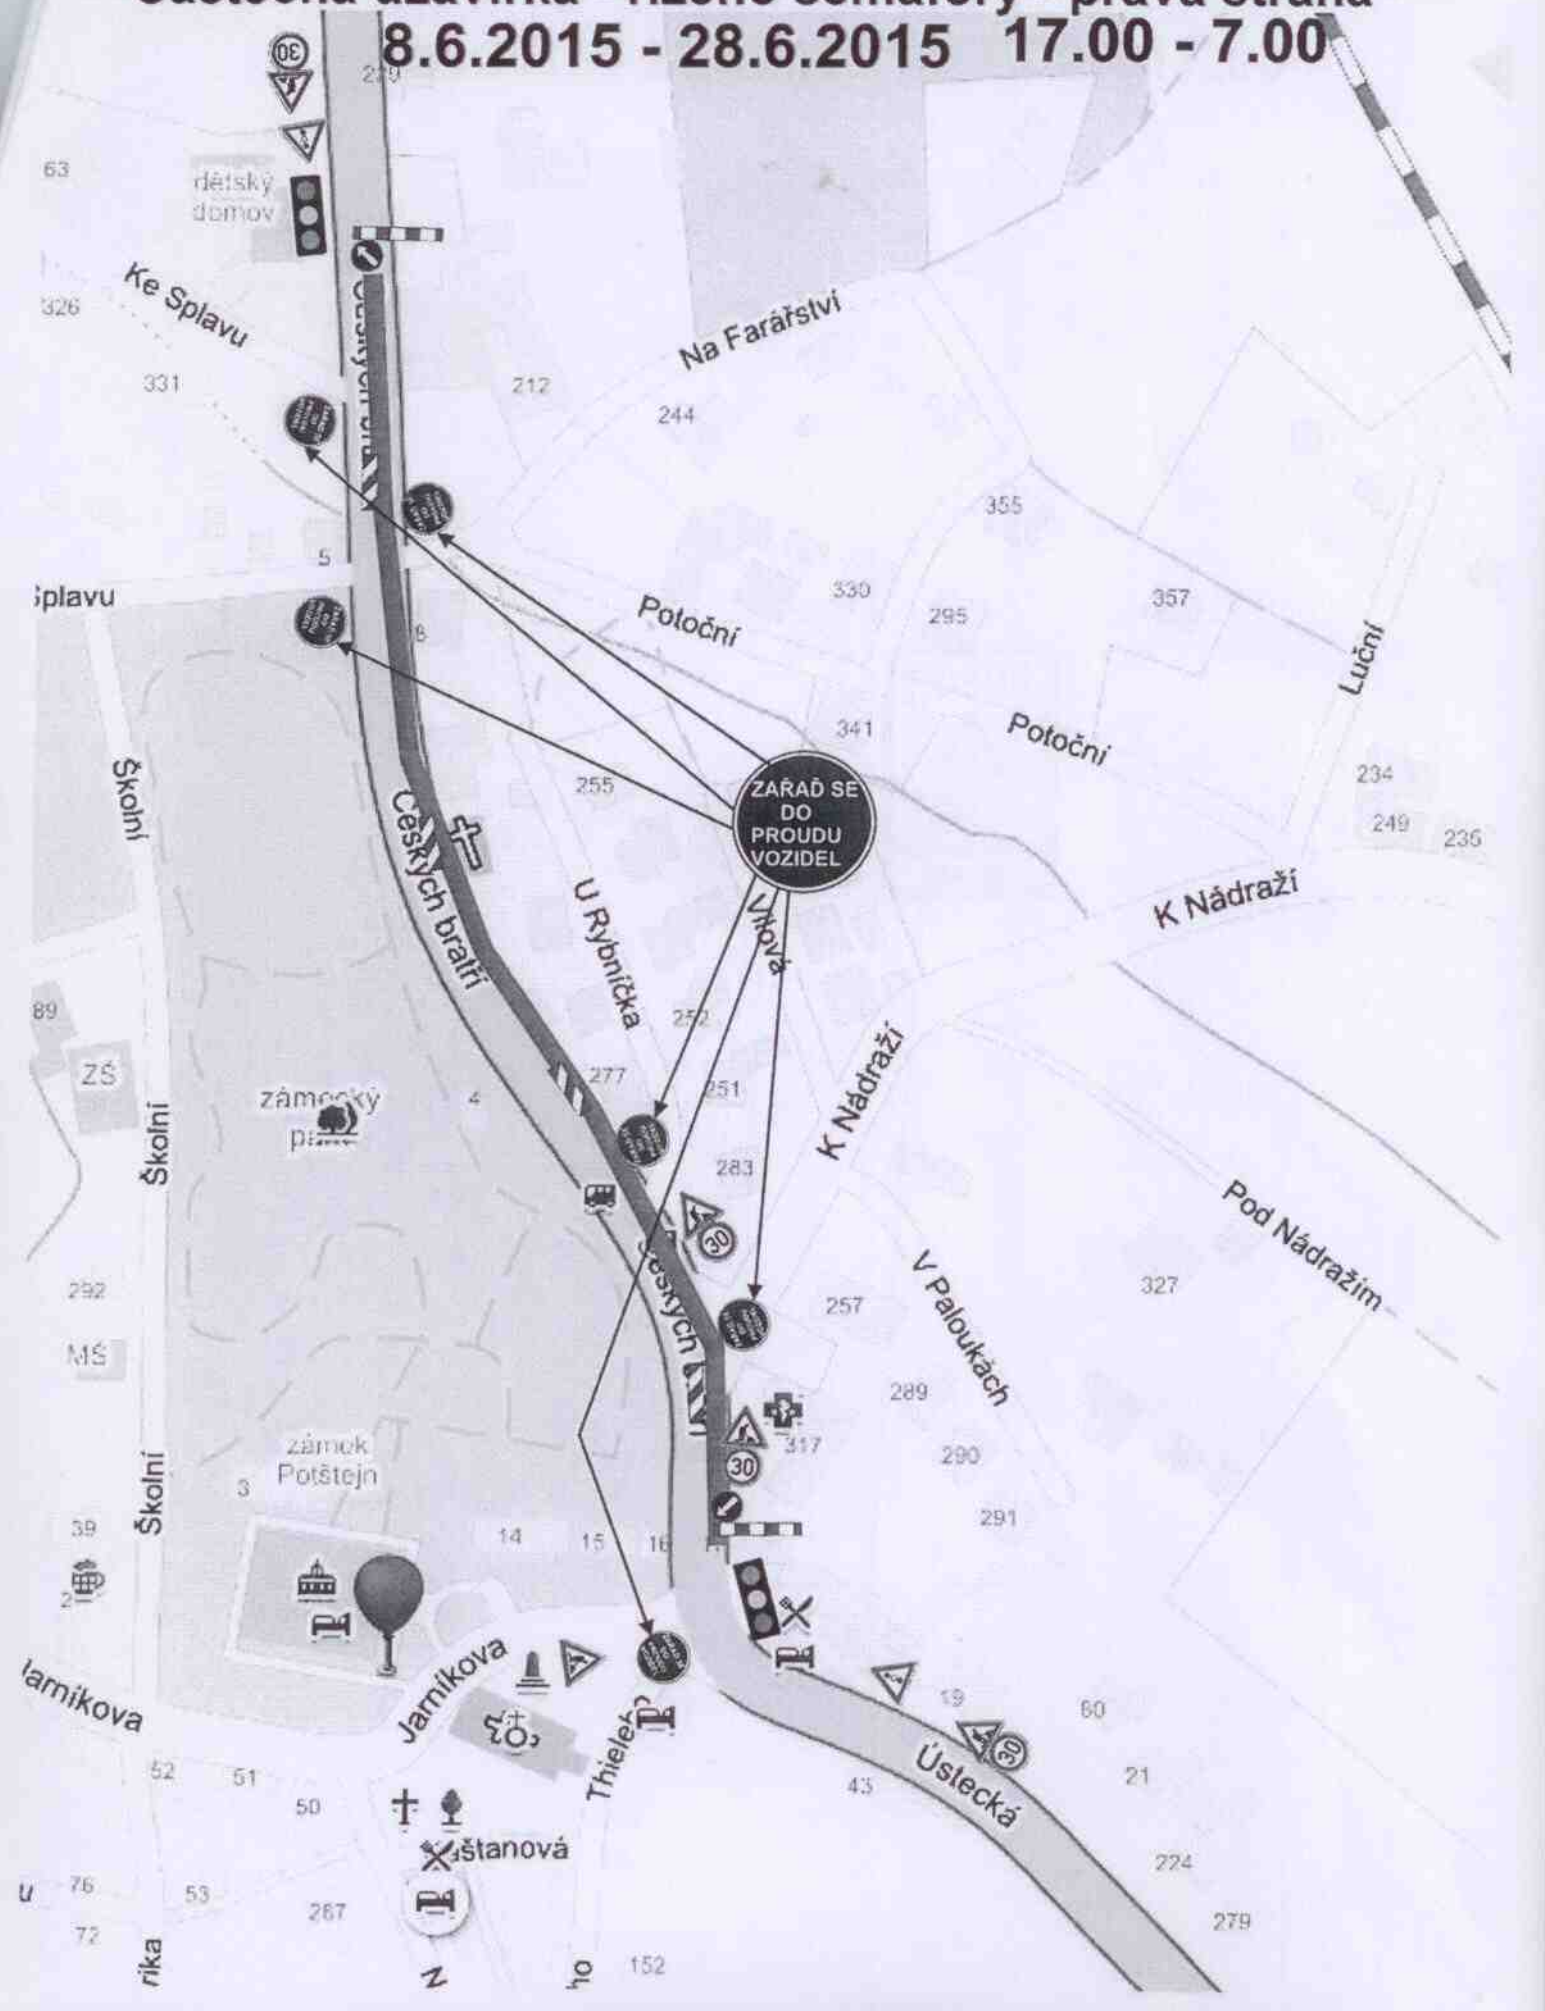

# Dopravní omezení na silnici I/14 - Potštejn - úsek II

## Částečná uzavírka - řízeno pracovníky stavby - levá strana

8.6.2015 - 28.6.2015 7.00 - 17.00

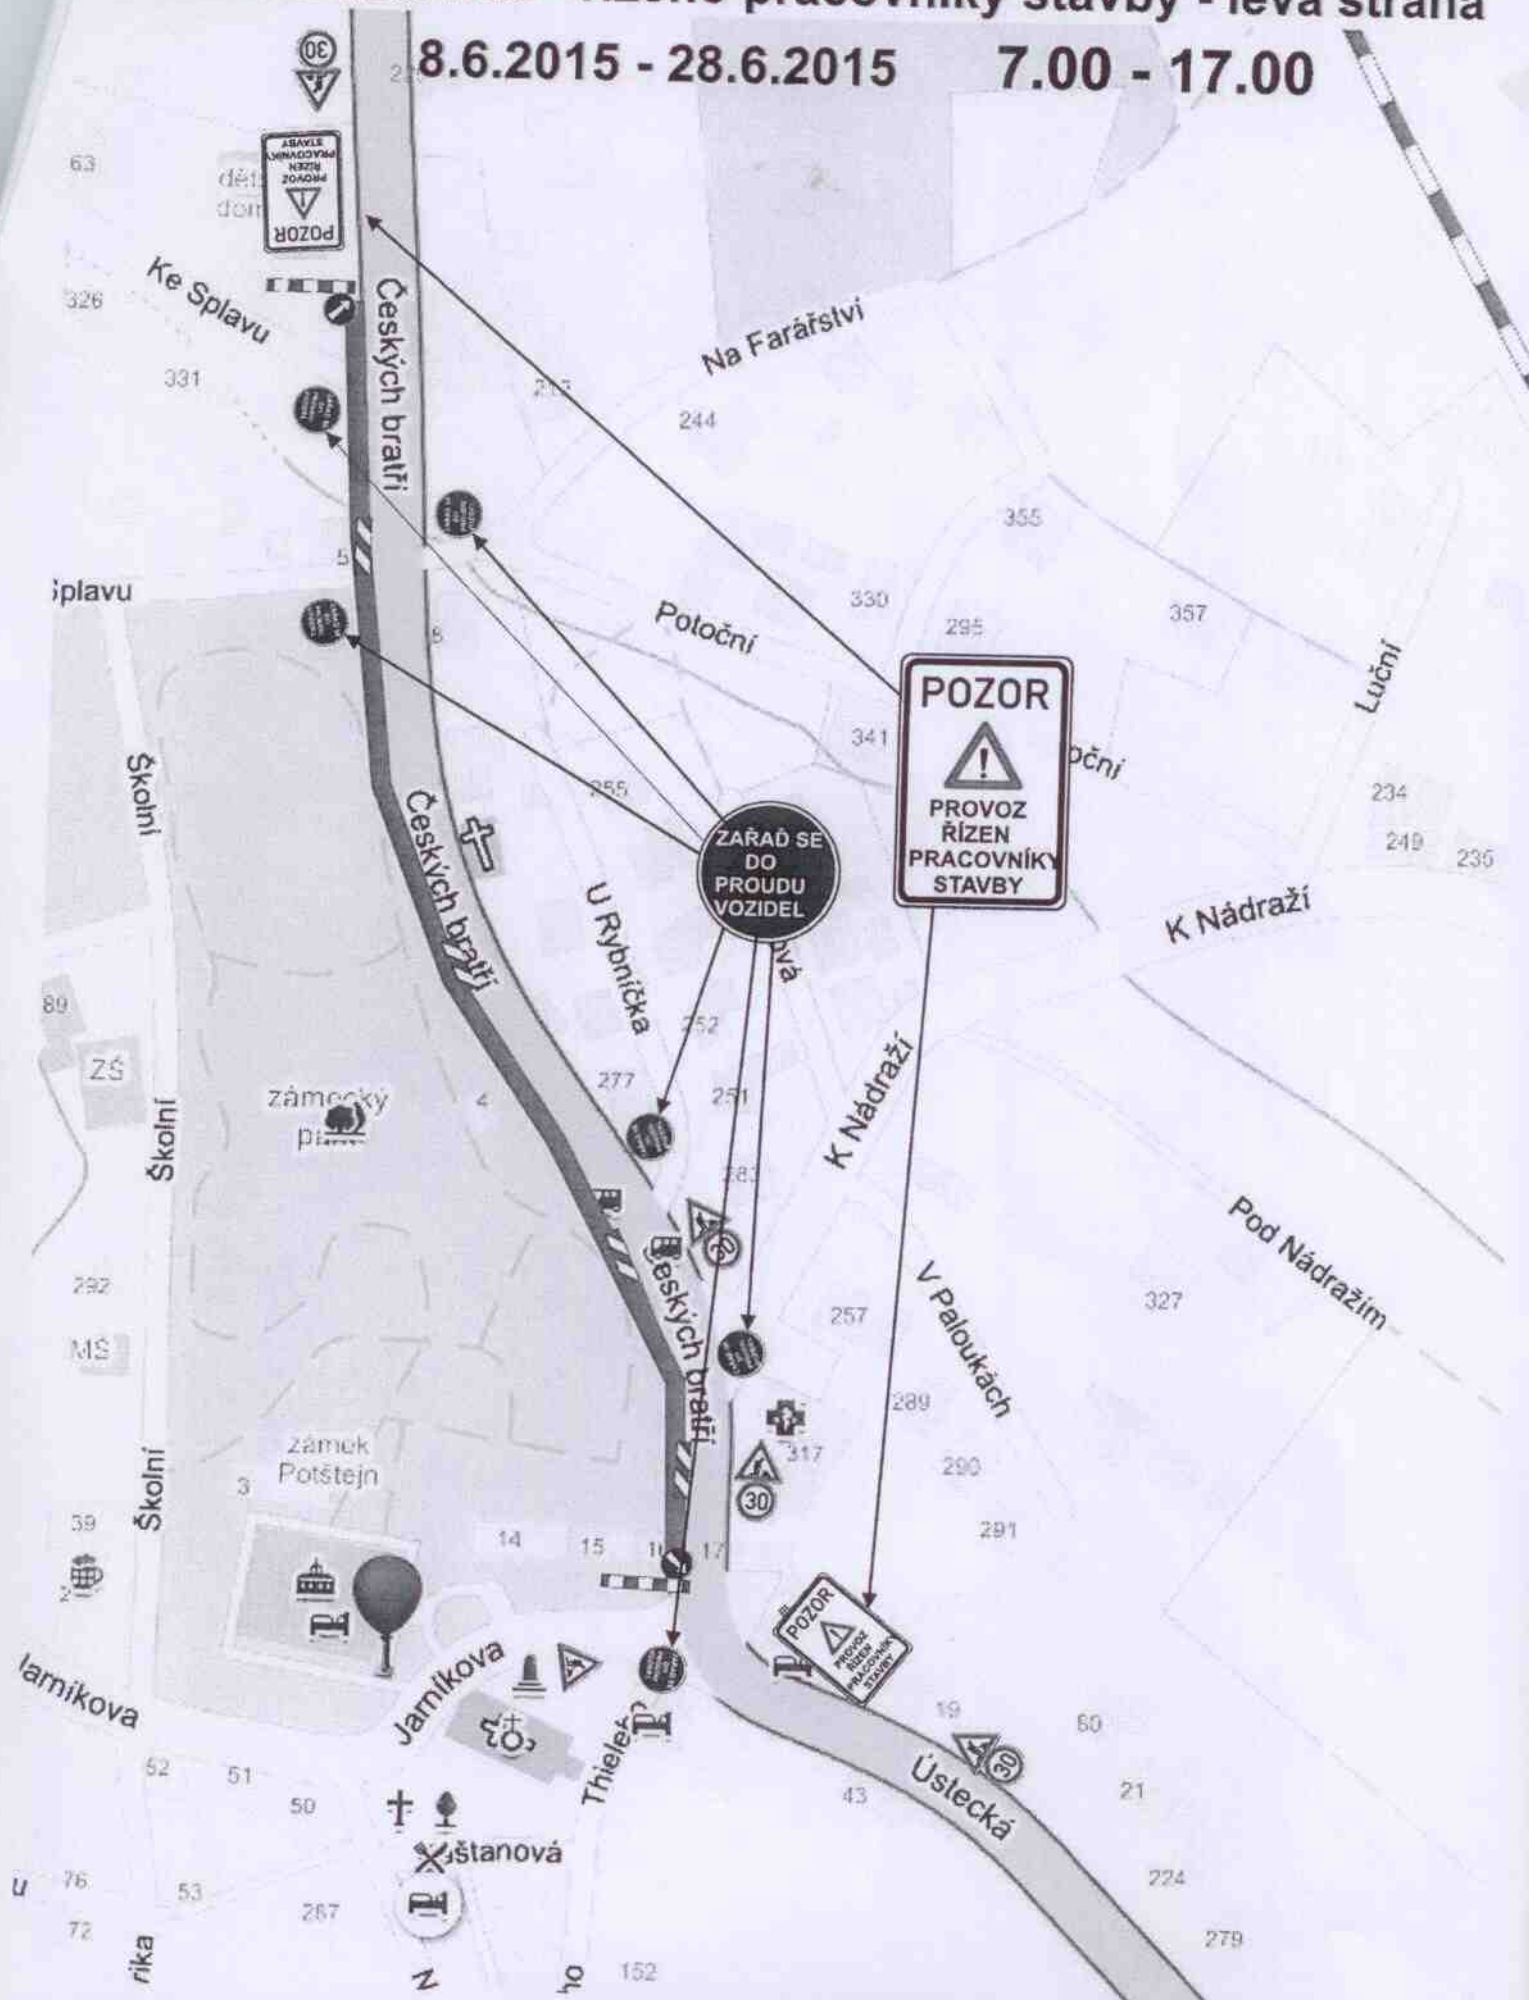


# Dopravní omezení na silnici I/14 - Potštejn - úsek II

## Částečná uzavírka - řízeno semaforem - levá strana

8.6.2015 - 28.6.2015

17.00 - 7.00

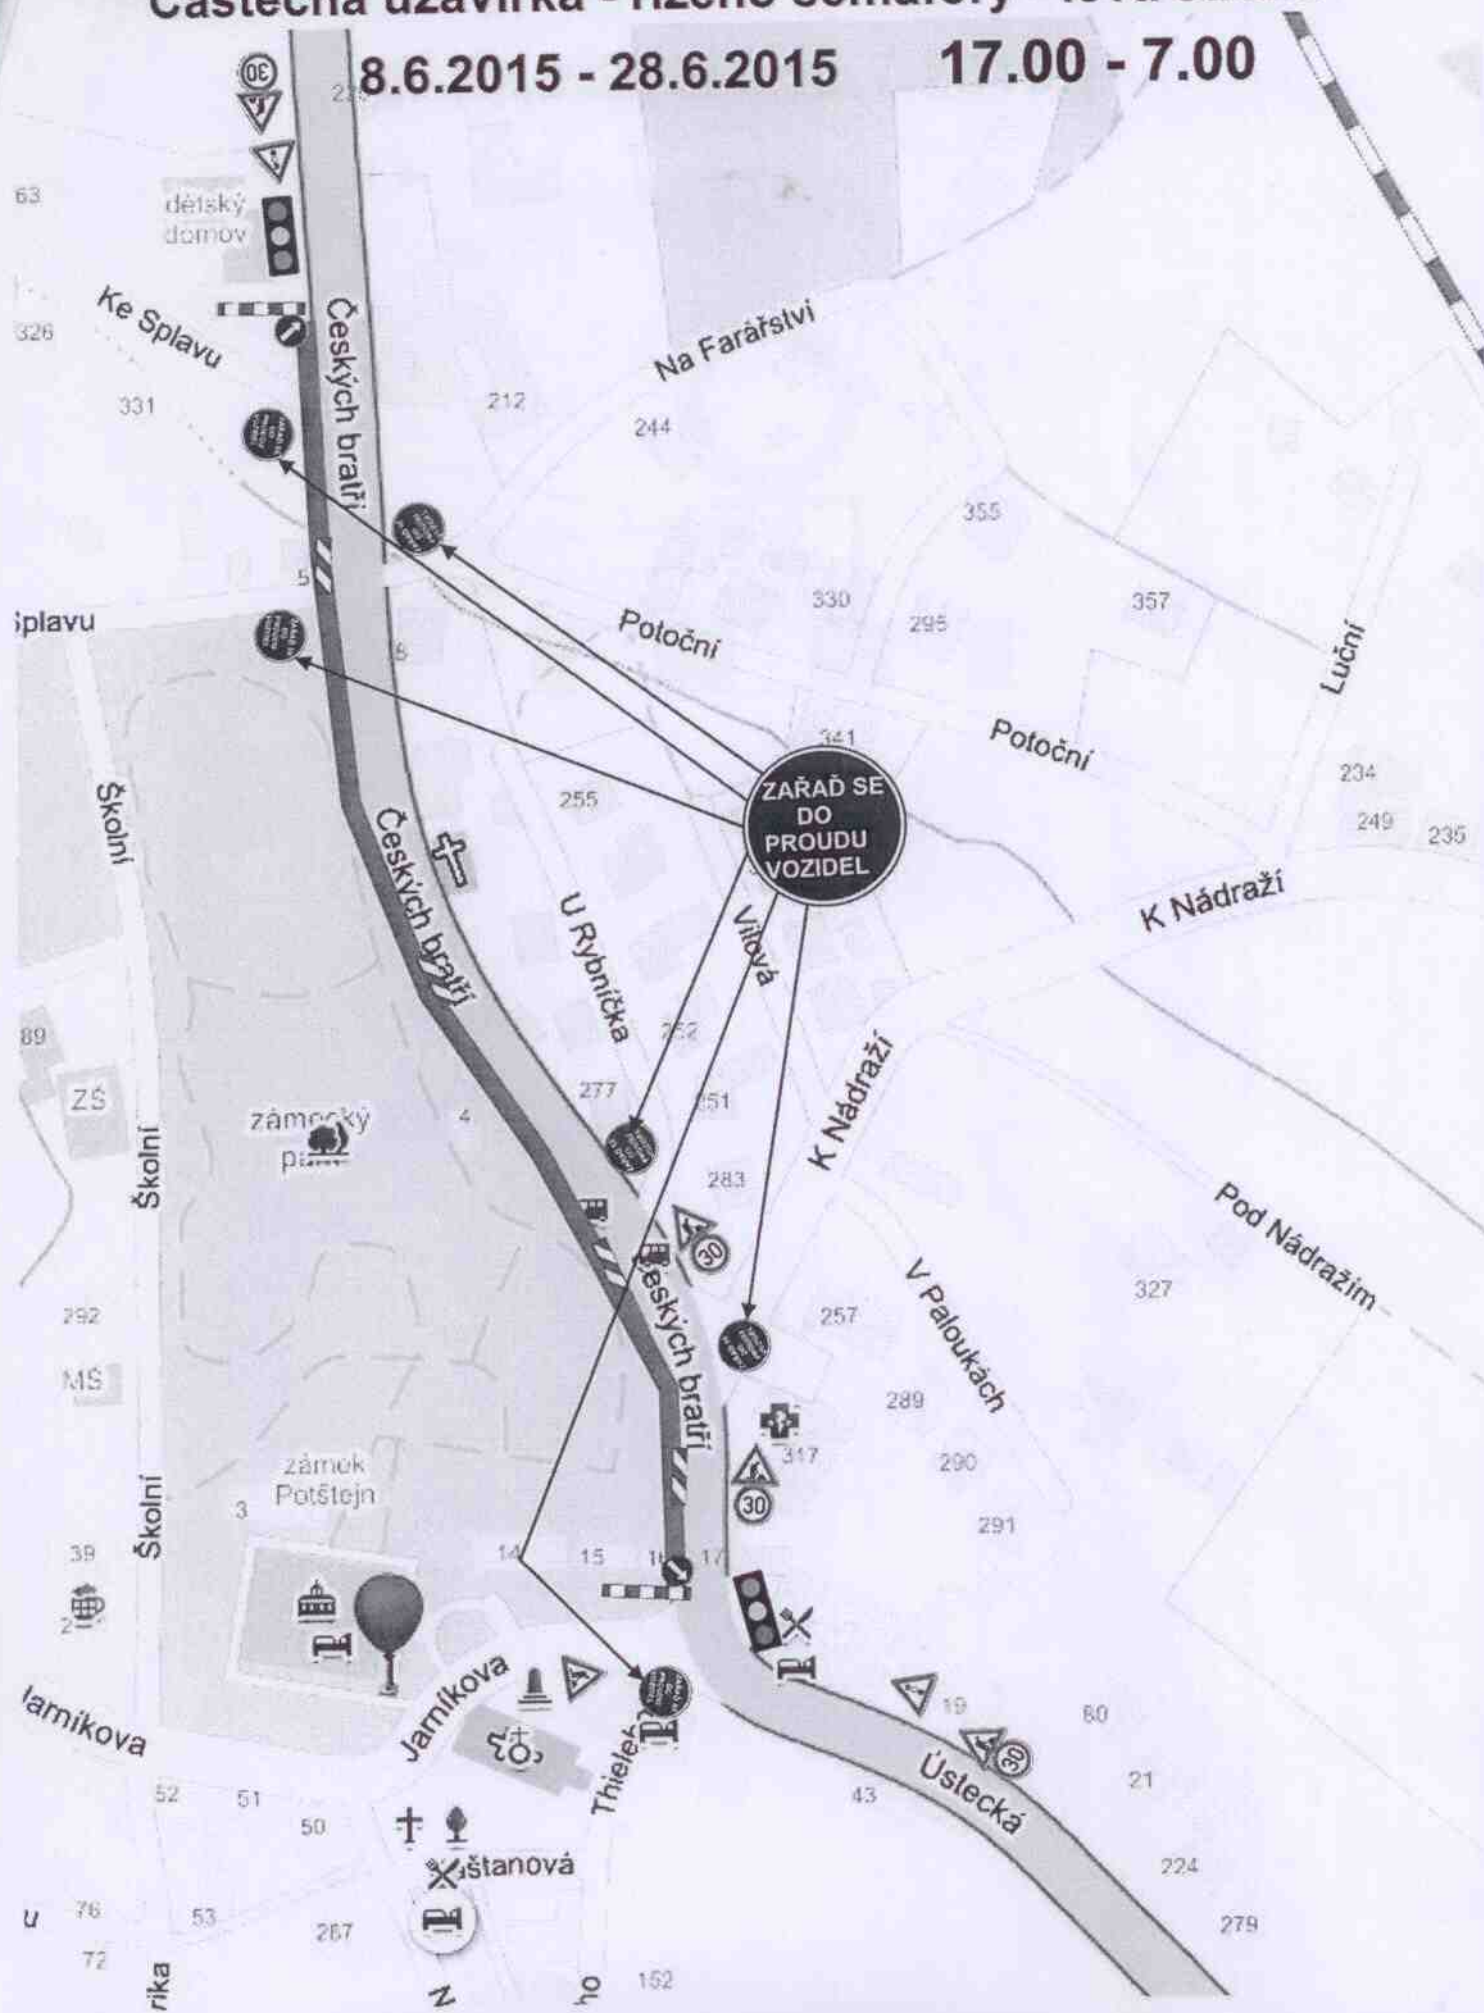

# Dopravní omezení na silnici I/14 - Potštejn - etapa II Úplná uzavírka, frézování a pokládka asfaltových vrstev

## 29.6.2015 - 12.7.2015

