

# Královehradecký kraj-mosty ŘSD, stavební údržba, DIO



schéma C/4


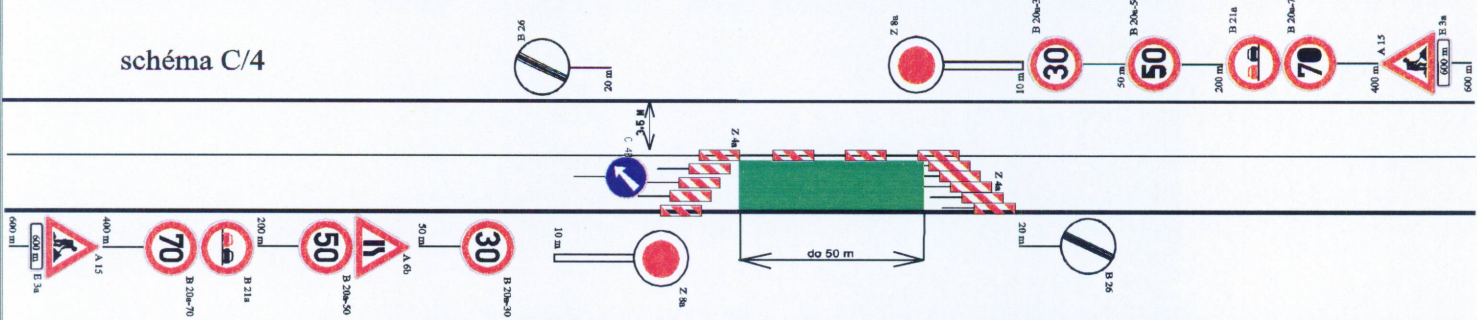


schéma C/4

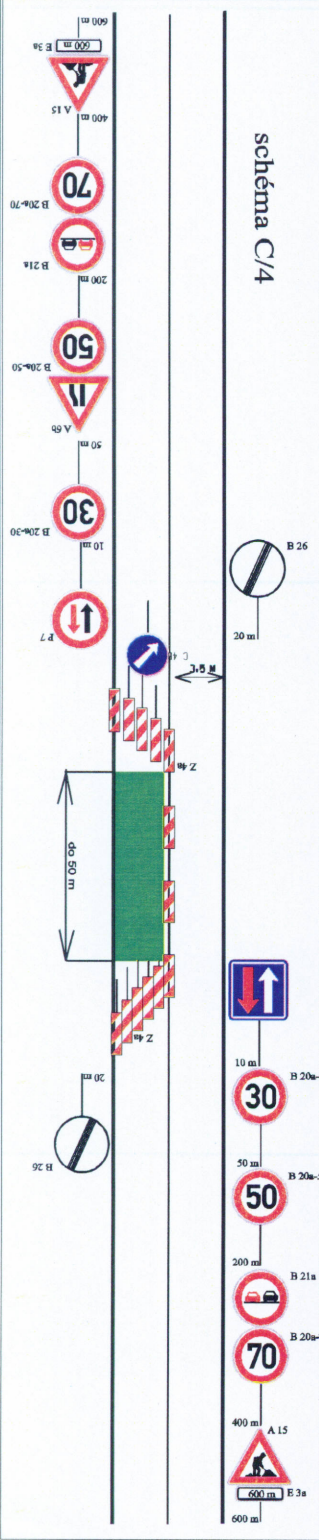

**MAPPICZ**